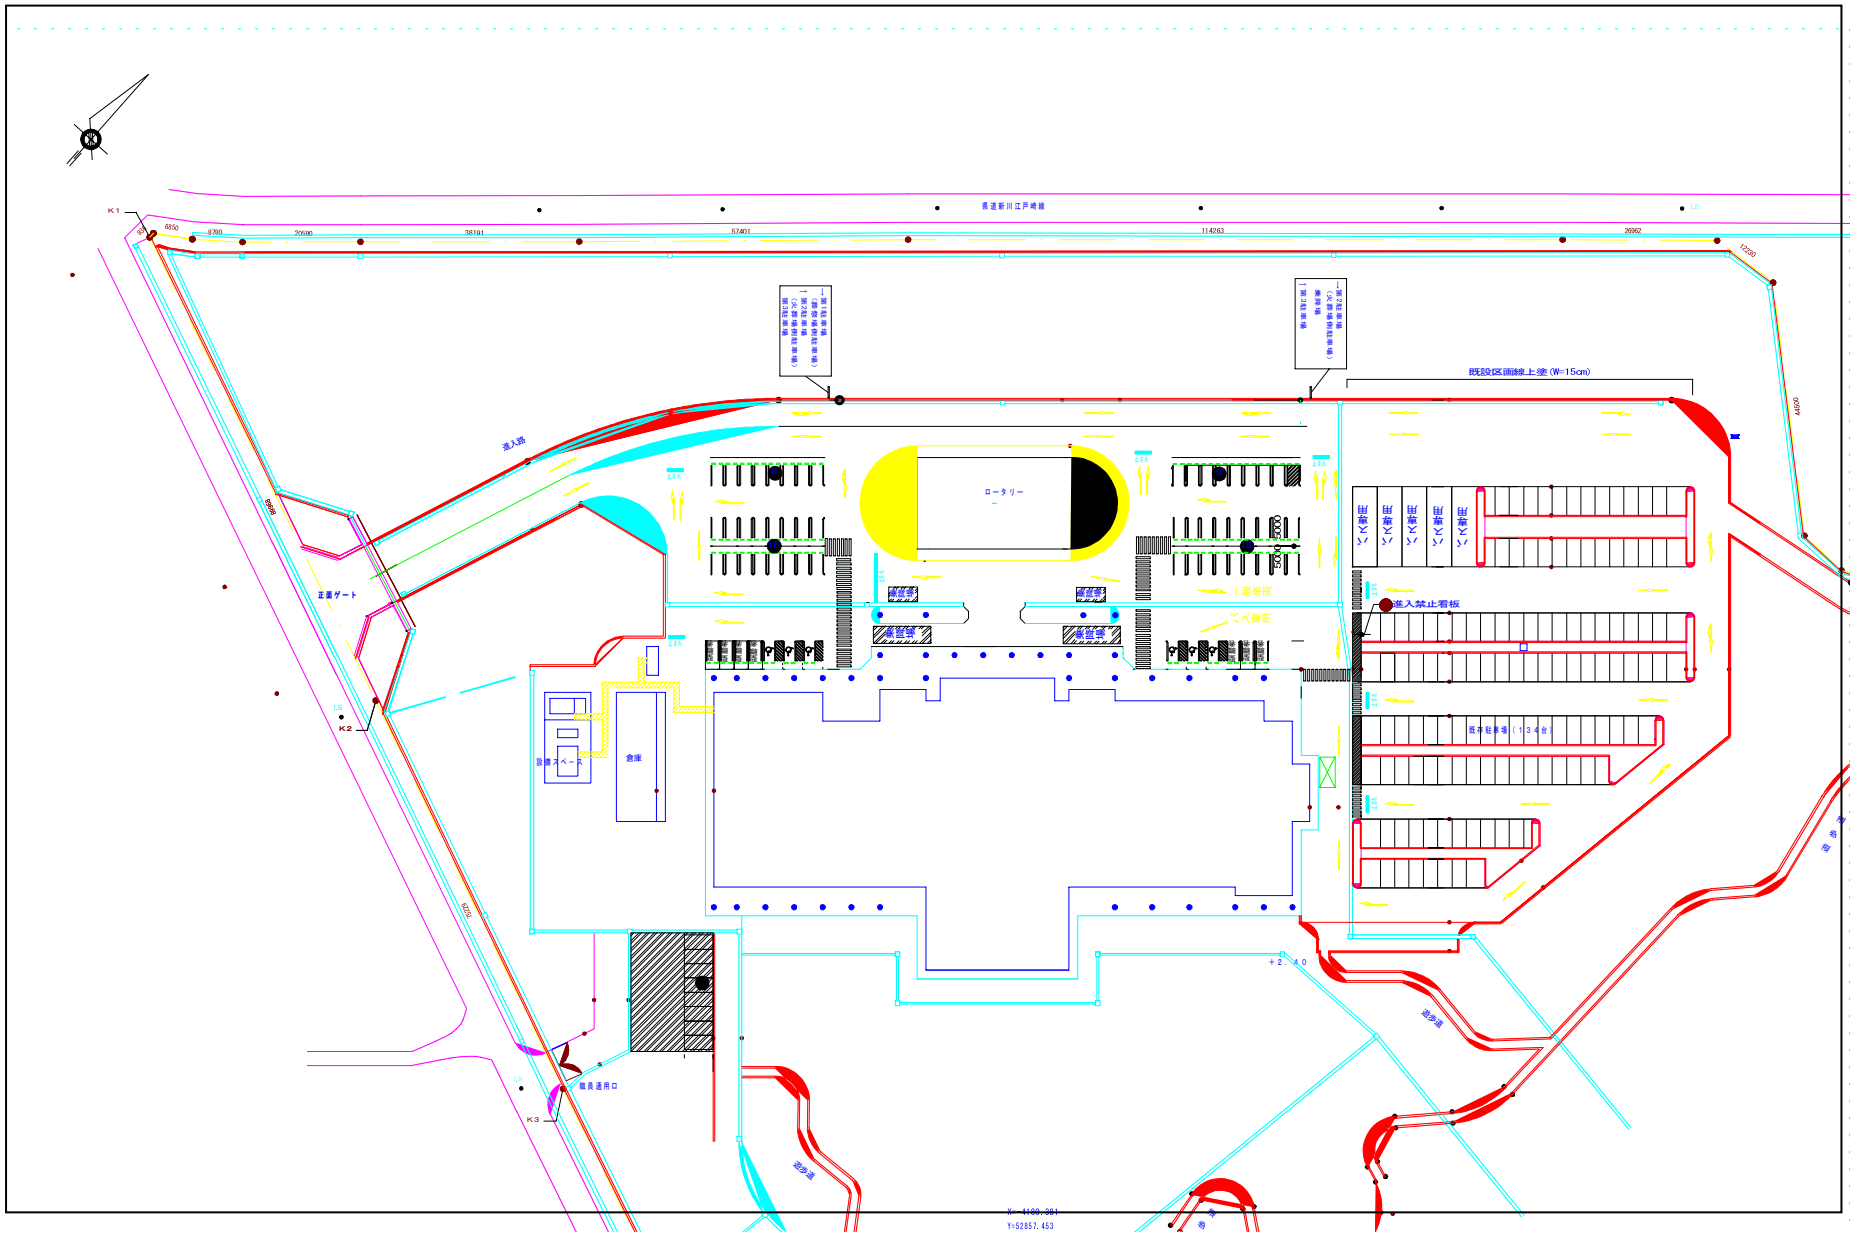
K1
K2
K3
6850
6760
20690
38191
57401
114263
26962
12230
44690
68689
16039
進入路
正面ゲート
既設区画線上塗 (W=15cm)
ロータリー
進入禁止看板
倉庫
設置スペース
職員通用口
遊歩道
X=-4180.381
Y=52857.453