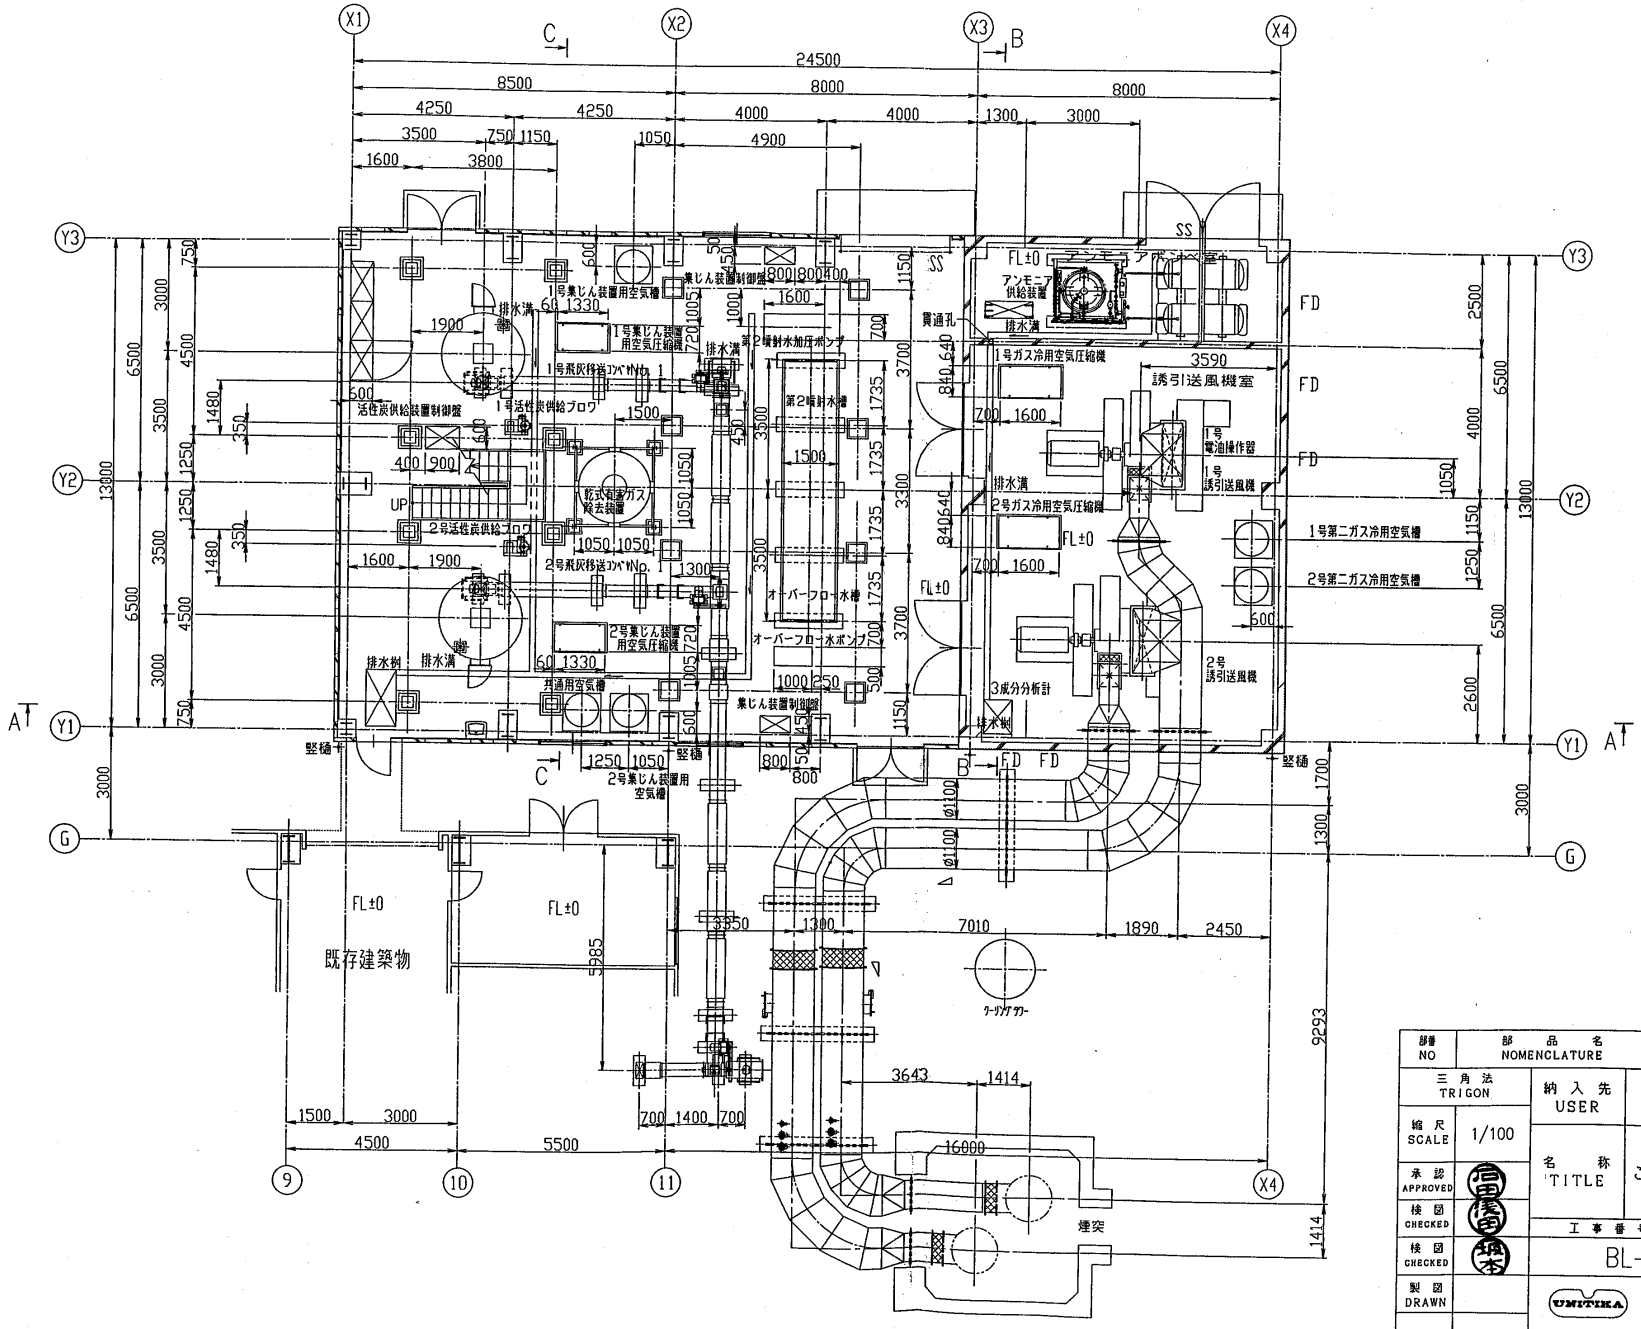

改訂 (REVISION)					
符号 MARK	年月日 DATE	内容 DESCRIPTION	製図 DRAWN	検図 CHECKED	承認 APPROVED

部番 NO	部品名 NOMENCLATURE	材質 MATERIAL	数/1基 QTY/UNIT	備考 REMARKES
三角法 TRIGON	納入先 USER	江戸崎地方衛生土木組合 殿		
縮尺 SCALE	1/100	名称 TITLE	江戸崎地方衛生土木組合環境センター ごみ焼却施設排ガス高度処理施設整備事業工事 1階 機器配置図	
承認 APPROVED		工事番号 JOB NO	図面番号 DWG NO	
検図 CHECKED		BL-13	GM-002-01	
検図 CHECKED				
製図 DRAWN		ユニチカ株式会社 UNITIKA LTD.		

改訂 (REVISION)					
符号 MARK	年月日 DATE	内容 DESCRIPTION	製図 DRAWN	検図 CHECKED	承認 APPROVED

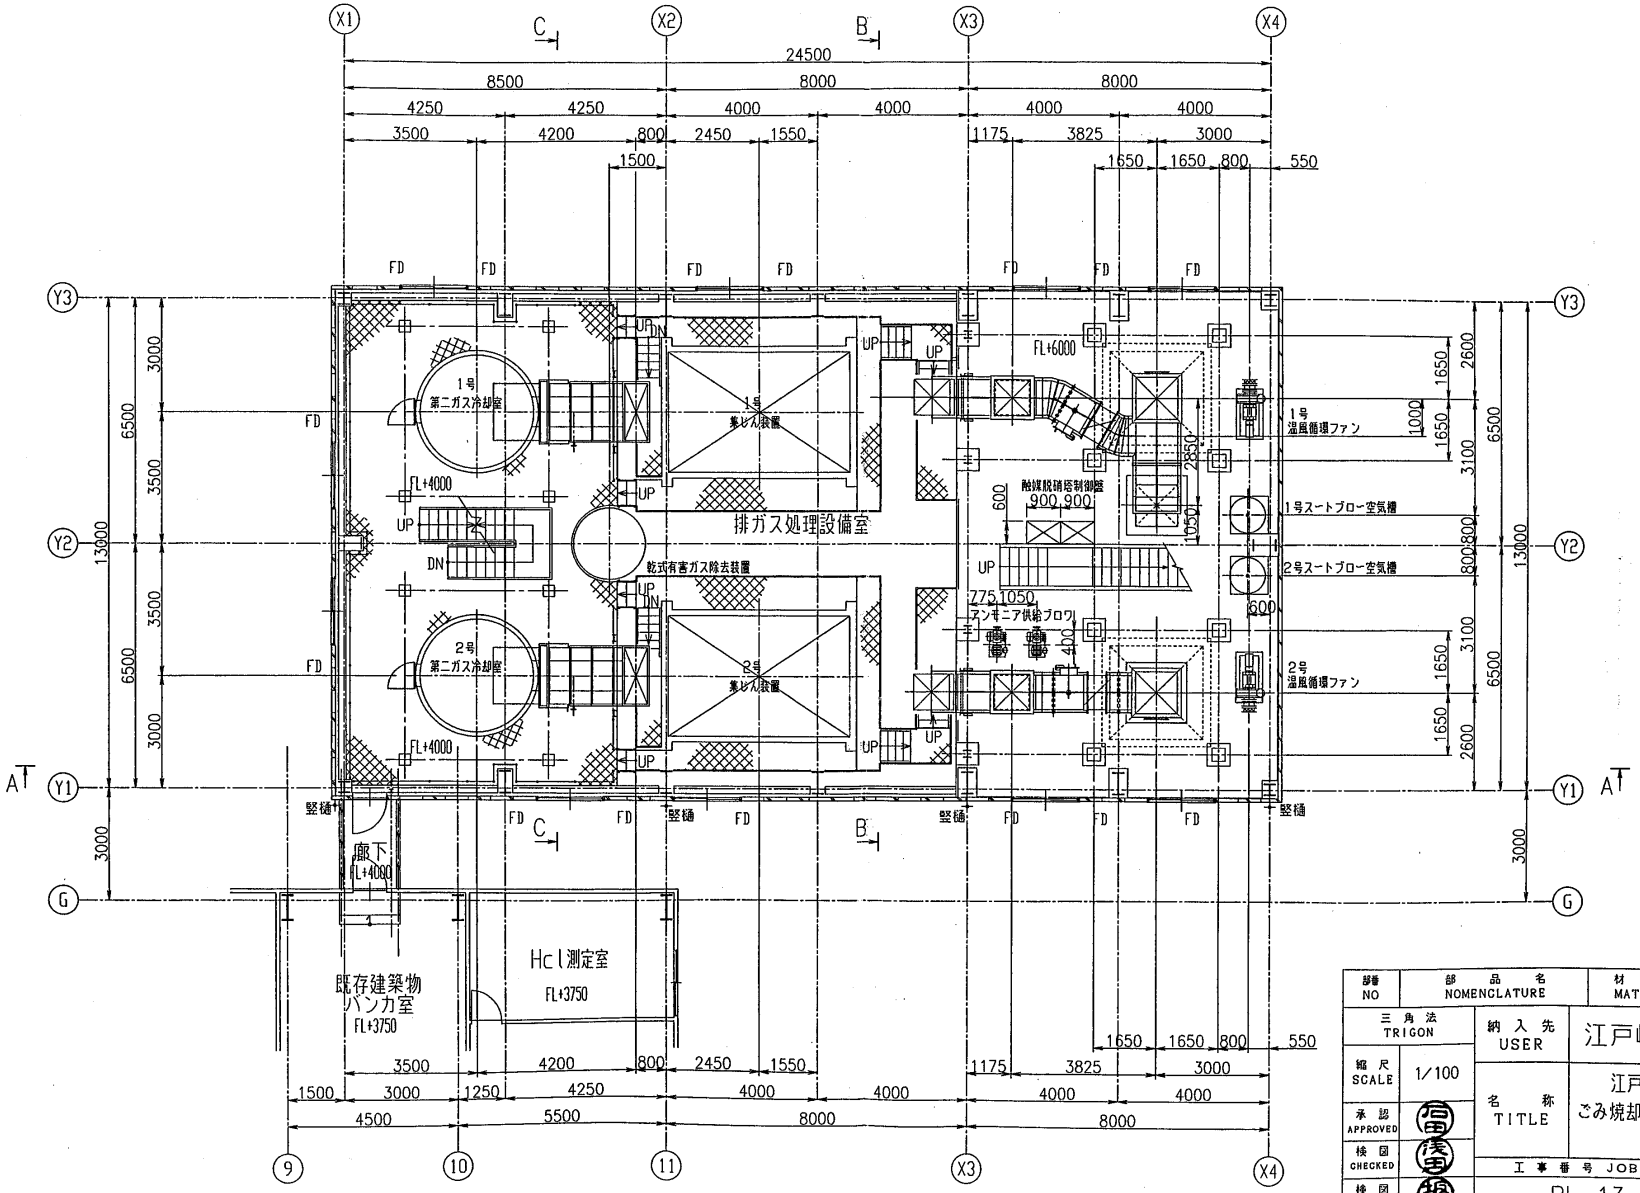

部番 NO	部品名 NOMENCLATURE	材質 MATERIAL	数/1基 QTY/UNIT	備考 REMARKS
三角法 TRIGON	納入先 USER	江戸崎地方衛生土木組合 殿		
縮尺 SCALE	1/100	名称 TITLE	江戸崎地方衛生土木組合環境センター ごみ焼却施設排ガス高度処理施設整備事業工事 2階 機器配置図	
承認 APPROVED	石田			
検図 CHECKED	浅田	工事番号 JOB NO	図面番号 DWG NO	
検図 CHECKED	坂本	BL-13	GM-002-02	
製図 DRAWN		UNITIKA ユニチカ株式会社 UNITIKA LTD.		

改訂 (REVISION)					
符号 MARK	年月日 DATE	内容 DESCRIPTION	製図 DRAWN	検図 CHECKED	承認 APPROVED

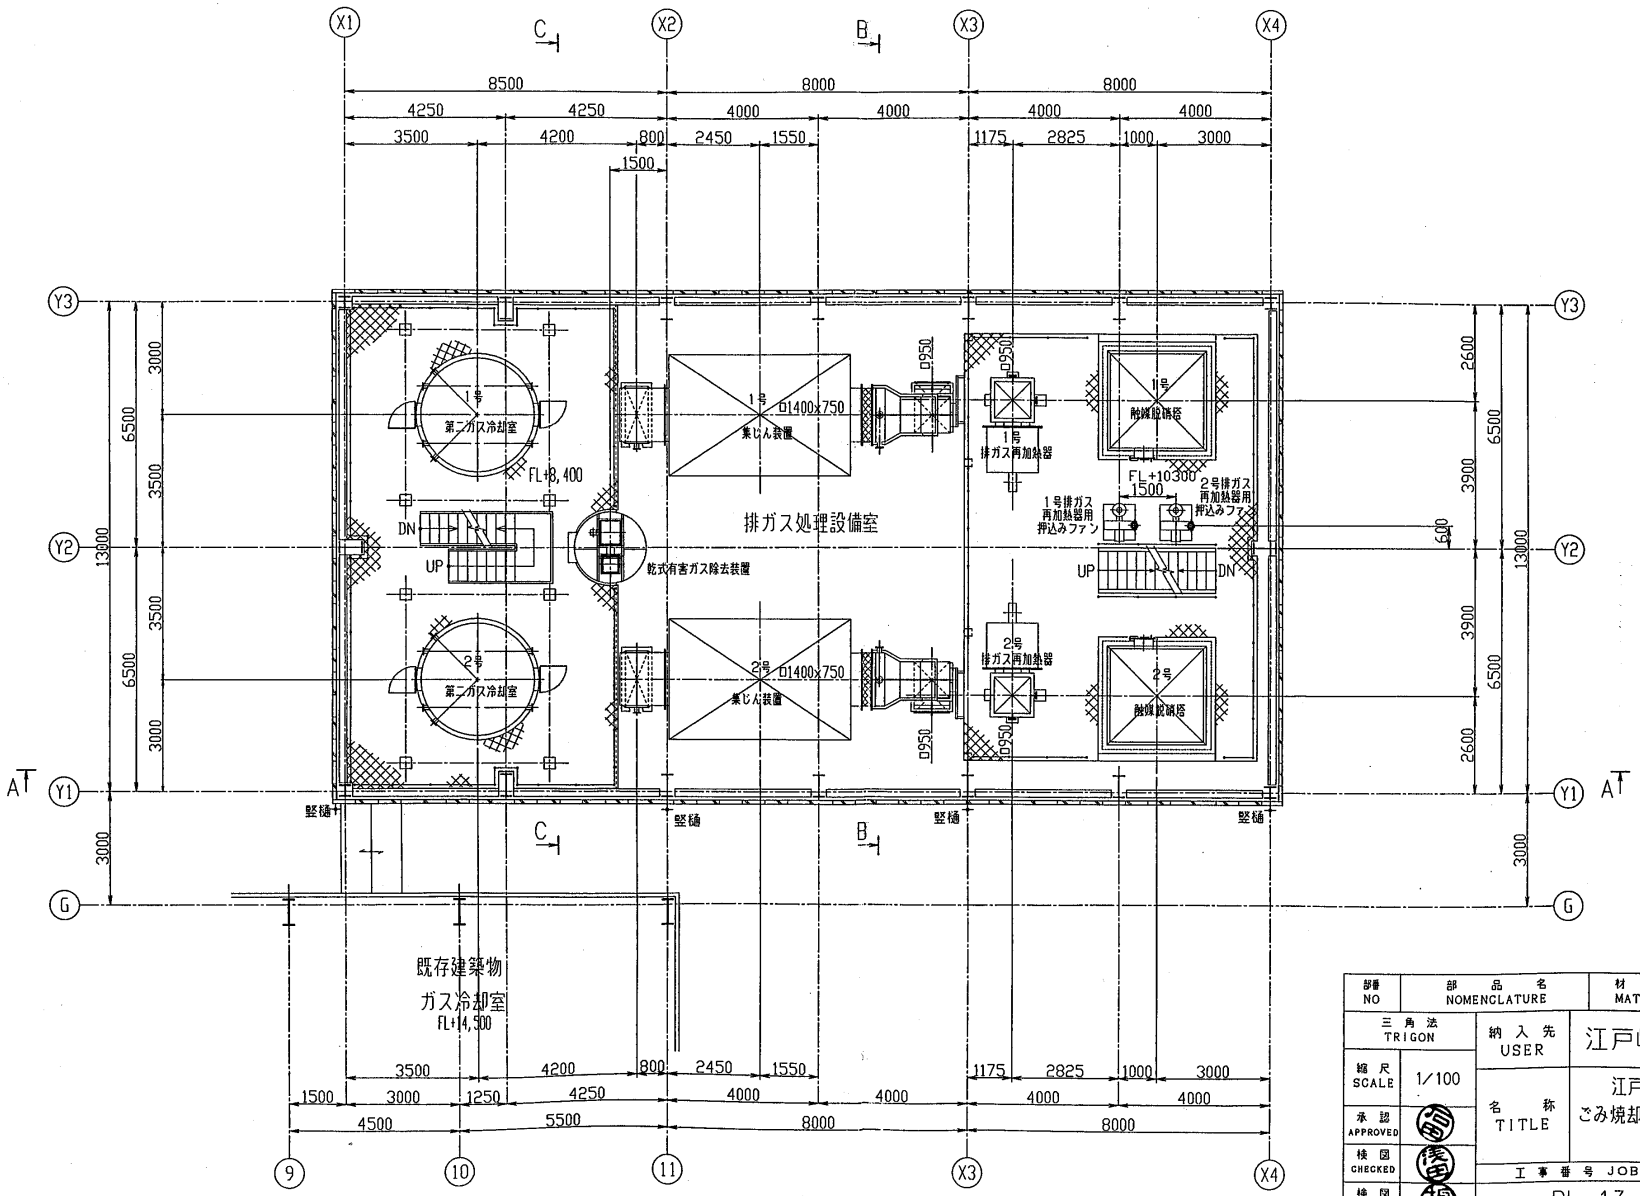

部番 NO	部品名 NOMENCLATURE	材質 MATERIAL	数/1基 QTY/UNIT	備考 REMARKES
三角法 TRIGON	納入先 USER	江戸崎地方衛生土木組合 殿		
縮尺 SCALE 1/100	名称 TITLE	江戸崎地方衛生土木組合環境センター ごみ焼却施設排ガス高度処理施設整備事業工事 3階 機器配置図		
承認 APPROVED		工事番号 JOB NO	図面番号 DWG NO	
検図 CHECKED		BL-13	GM-002-03	
検図 CHECKED				
製図 DRAWN		UNITIKA ユニチカ株式会社 UNITIKA LTD.		

改訂 (REVISION)					
符号 MARK	年月日 DATE	内容 DESCRIPTION	製図 DRAWN	検図 CHECKED	承認 APPROVED

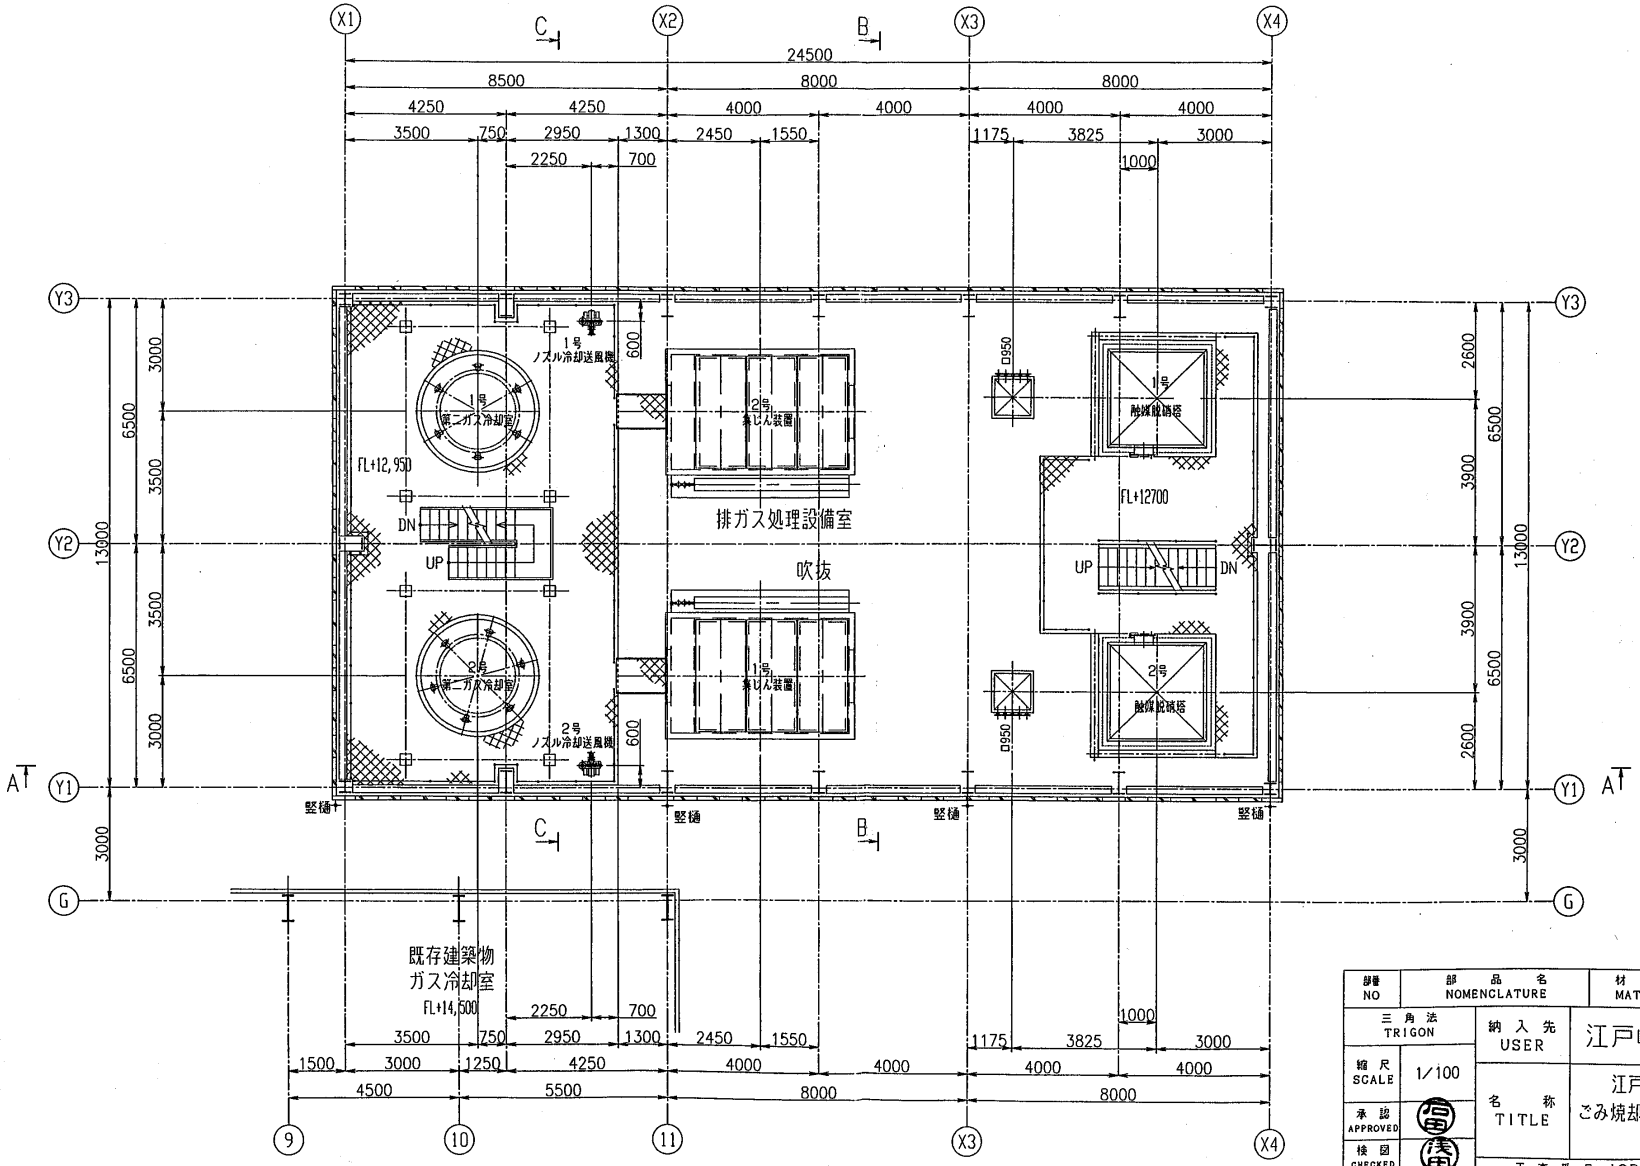

部番 NO	部品名 NOMENCLATURE	材質 MATERIAL	数/1基 QTY/UNIT	備考 REMARKES

三角法 TRIGON		納入先 USER	江戸崎地方衛生土木組合 殿
縮尺 SCALE	1/100	名称 TITLE	江戸崎地方衛生土木組合環境センター ごみ焼却施設排ガス高度処理施設整備事業工事 4－1階 機器配置図
承認 APPROVED		工事番号 JOB NO	図面番号 DWG NO
検図 CHECKED		BL－13	GM－002－04
検図 CHECKED		UNITIKA	ユニチカ株式会社 UNITIKA LTD.
製図 DRAWN			

改訂 (REVISION)					
符号 MARK	年月日 DATE	内容 DESCRIPTION	製図 DRAWN	検図 CHECKED	承認 APPROVED

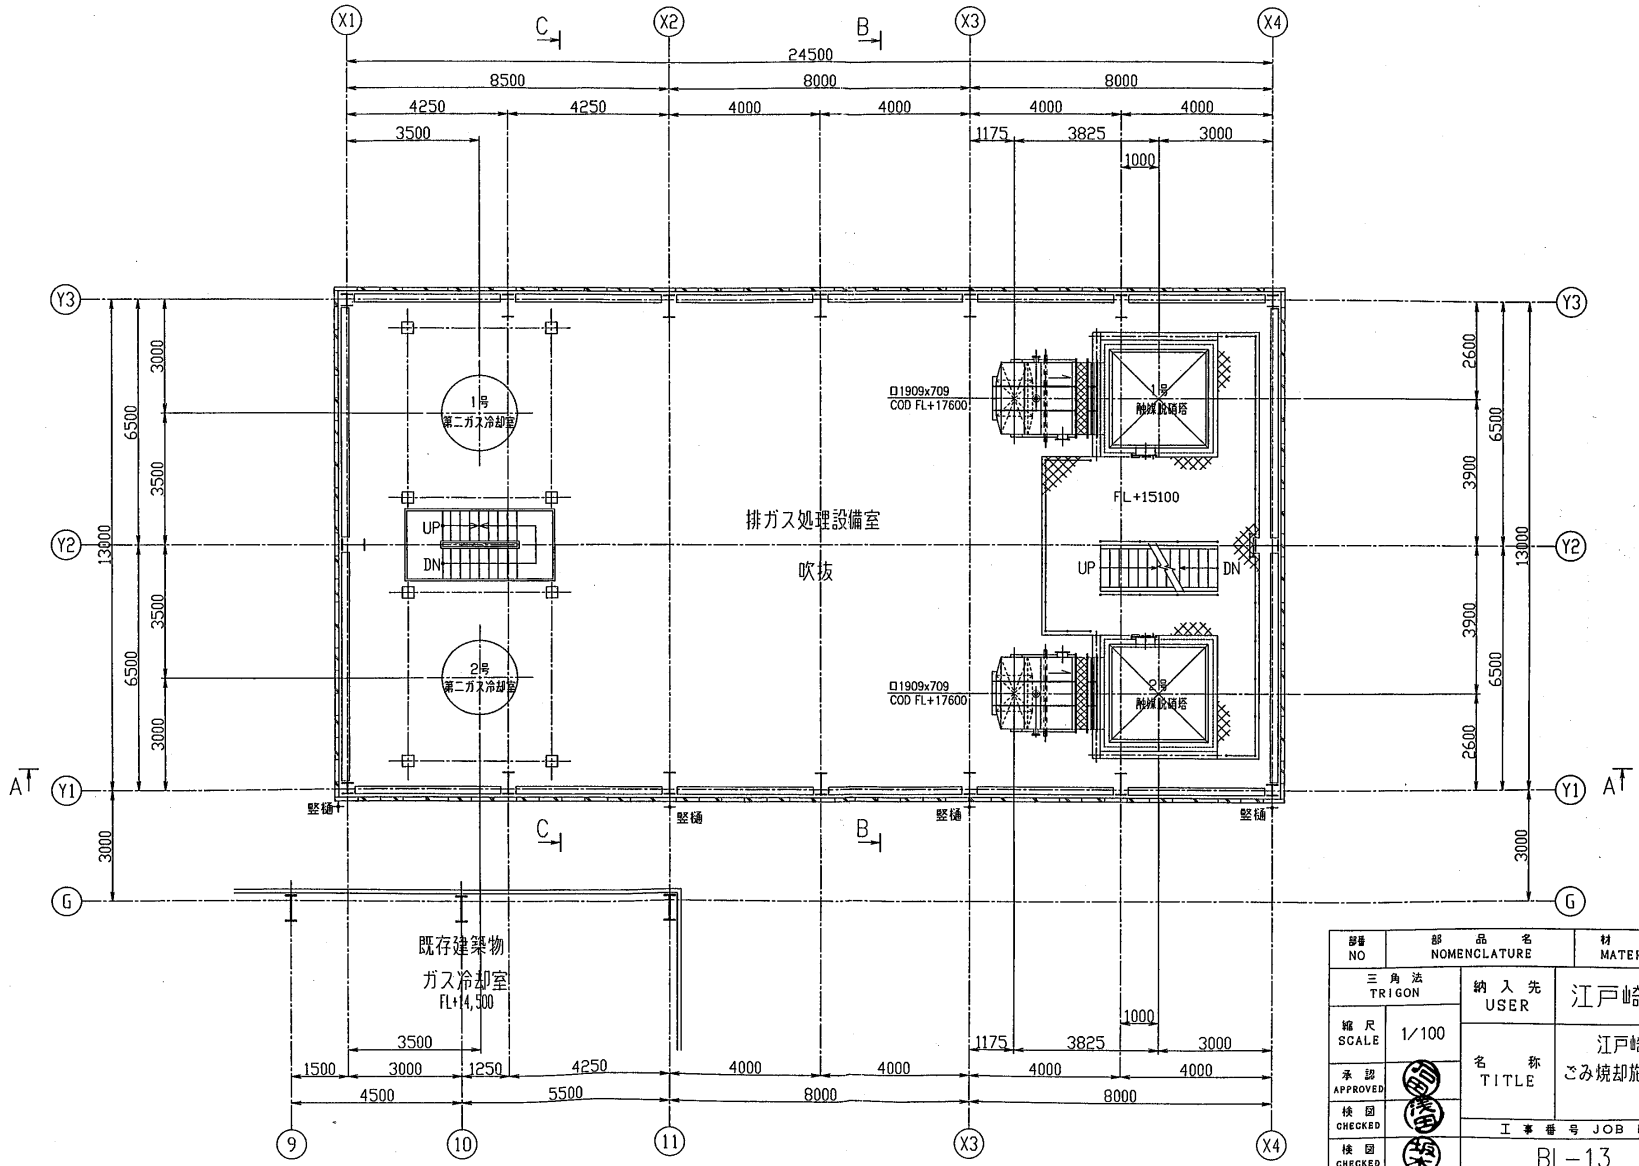

部番 NO	部品名 NOMENCLATURE	材質 MATERIAL	数/1基 QTY/UNIT	備考 REMARKES
三角法 TRIGON	納入先 USER	江戸崎地方衛生土木組合 殿		
縮尺 SCALE	1/100	名称 TITLE	江戸崎地方衛生土木組合環境センター ごみ焼却施設排ガス高度処理施設整備事業工事 4－2階 機器配置図	
承認 APPROVED				
検図 CHECKED		工事番号 JOB NO	図面番号 DWG NO	
検図 CHECKED		BL-13	GM-002-05	
製図 DRAWN		UNITIKA	ユニチカ株式会社 UNITIKA LTD.	

改訂 (REVISION)				
符号 MARK	年月日 DATE	内容 DESCRIPTION	検図 CHECKED	承認 APPROVED

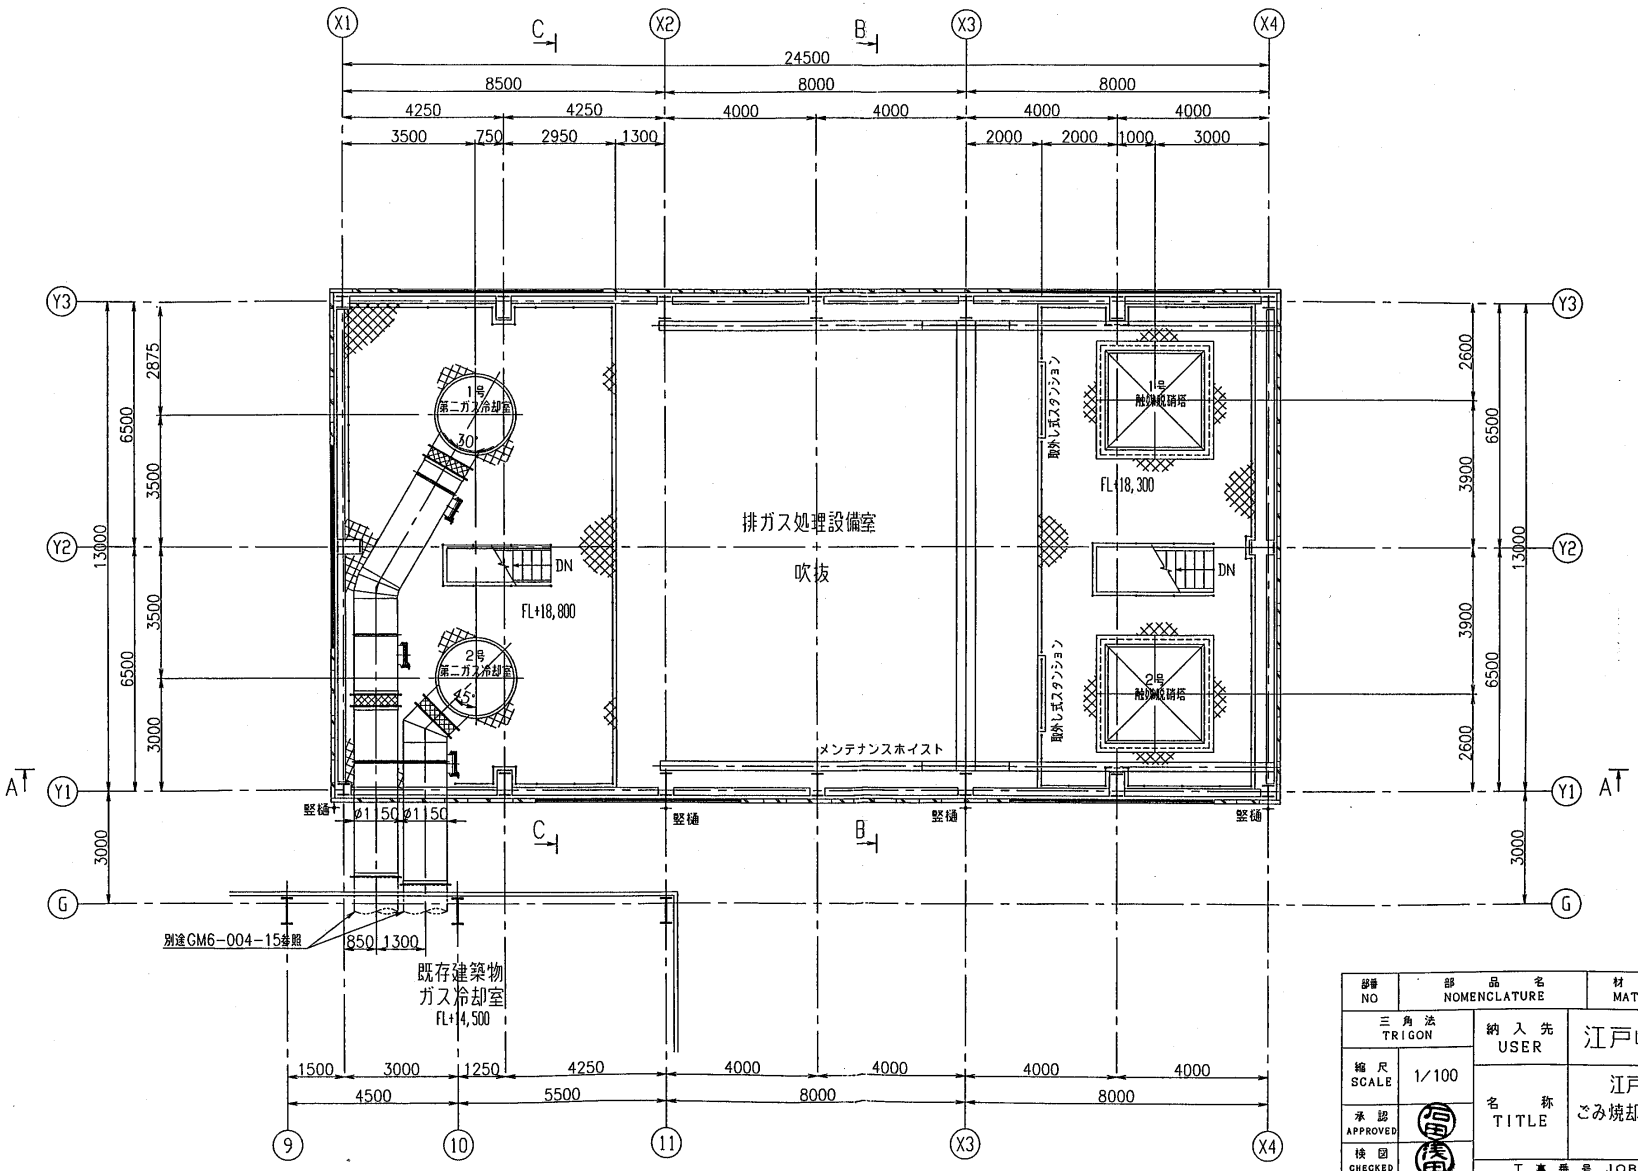

部番 NO	部品名 NOMENCLATURE	材質 MATERIAL	数/1基 QTY/UNIT	備考 REMARKES
三角法 TRIGON		納入先 USER	江戸崎地方衛生土木組合 殿	
縮尺 SCALE	1/100	名称 TITLE	江戸崎地方衛生土木組合環境センター ごみ焼却施設排ガス高度処理施設整備事業工事 4－3階 機器配置図	
承認 APPROVED		工事番号 JOB NO		図面番号 DWG NO
検図 CHECKED		BL-13		GM-002-06
検図 CHECKED				
製図 DRAWN				

UNITIKA ユニチカ株式会社 UNITIKA LTD.

改訂 (REVISION)				
符号 MARK	年月日 DATE	内容 DESCRIPTION	検図 CHECKED	承認 APPROVED

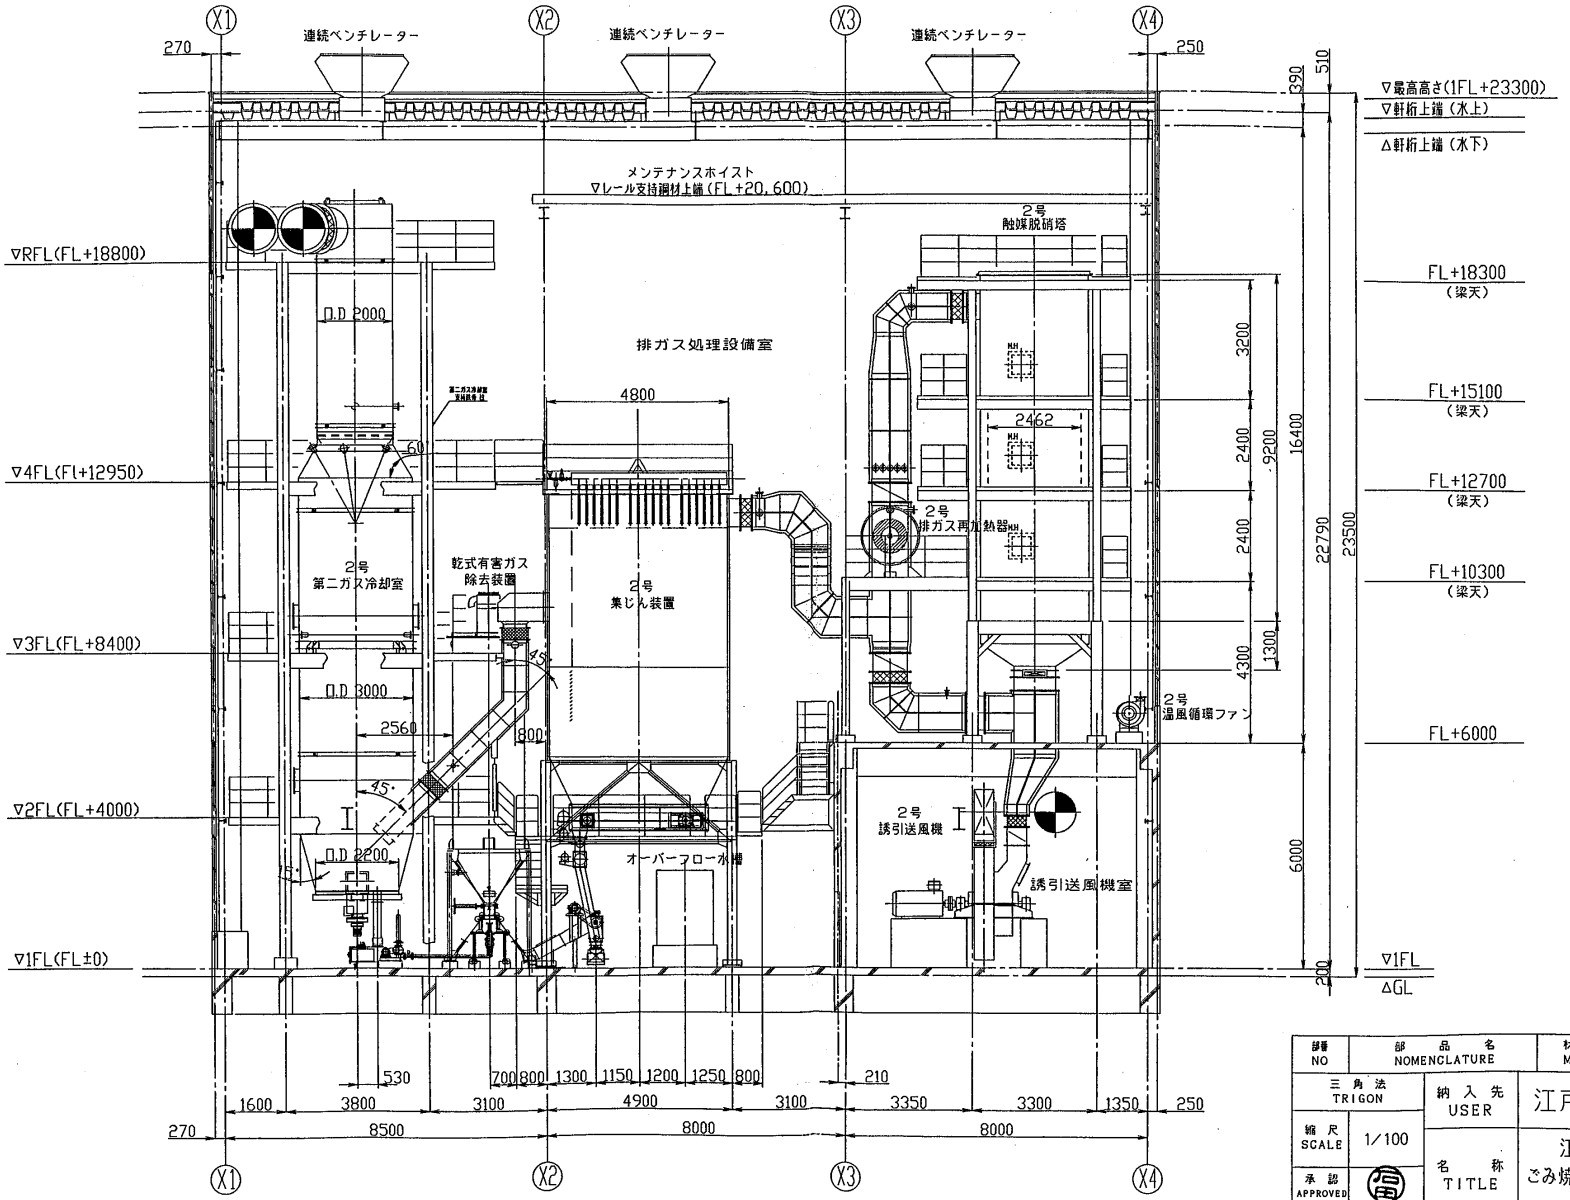

A－A 矢視

部番 NO	部品名 NOMENCLATURE	材質 MATERIAL	数／1基 QTY/UNIT	備考 REMARKES

三角法 TRIGON		納入先 USER	江戸崎地方衛生土木組合　殿
縮尺 SCALE	1/100	名称 TITLE	江戸崎地方衛生土木組合環境センター ごみ焼却施設排ガス高度処理施設整備事業工事 機器配置断面図 1
承認 APPROVED	福田	工事番号 JOB NO	図面番号 DWG NO
検図 CHECKED	後田	BL－13	GM－002－07
検図 CHECKED	鈴木		
製図 DRAWN		UNITIKA	ユニチカ株式会社 UNITIKA LTD.

改訂 (REVISION)					
符号 MARK	年月日 DATE	内容 DESCRIPTION	製図 DRAWN	検図 CHECKED	承認 APPROVED

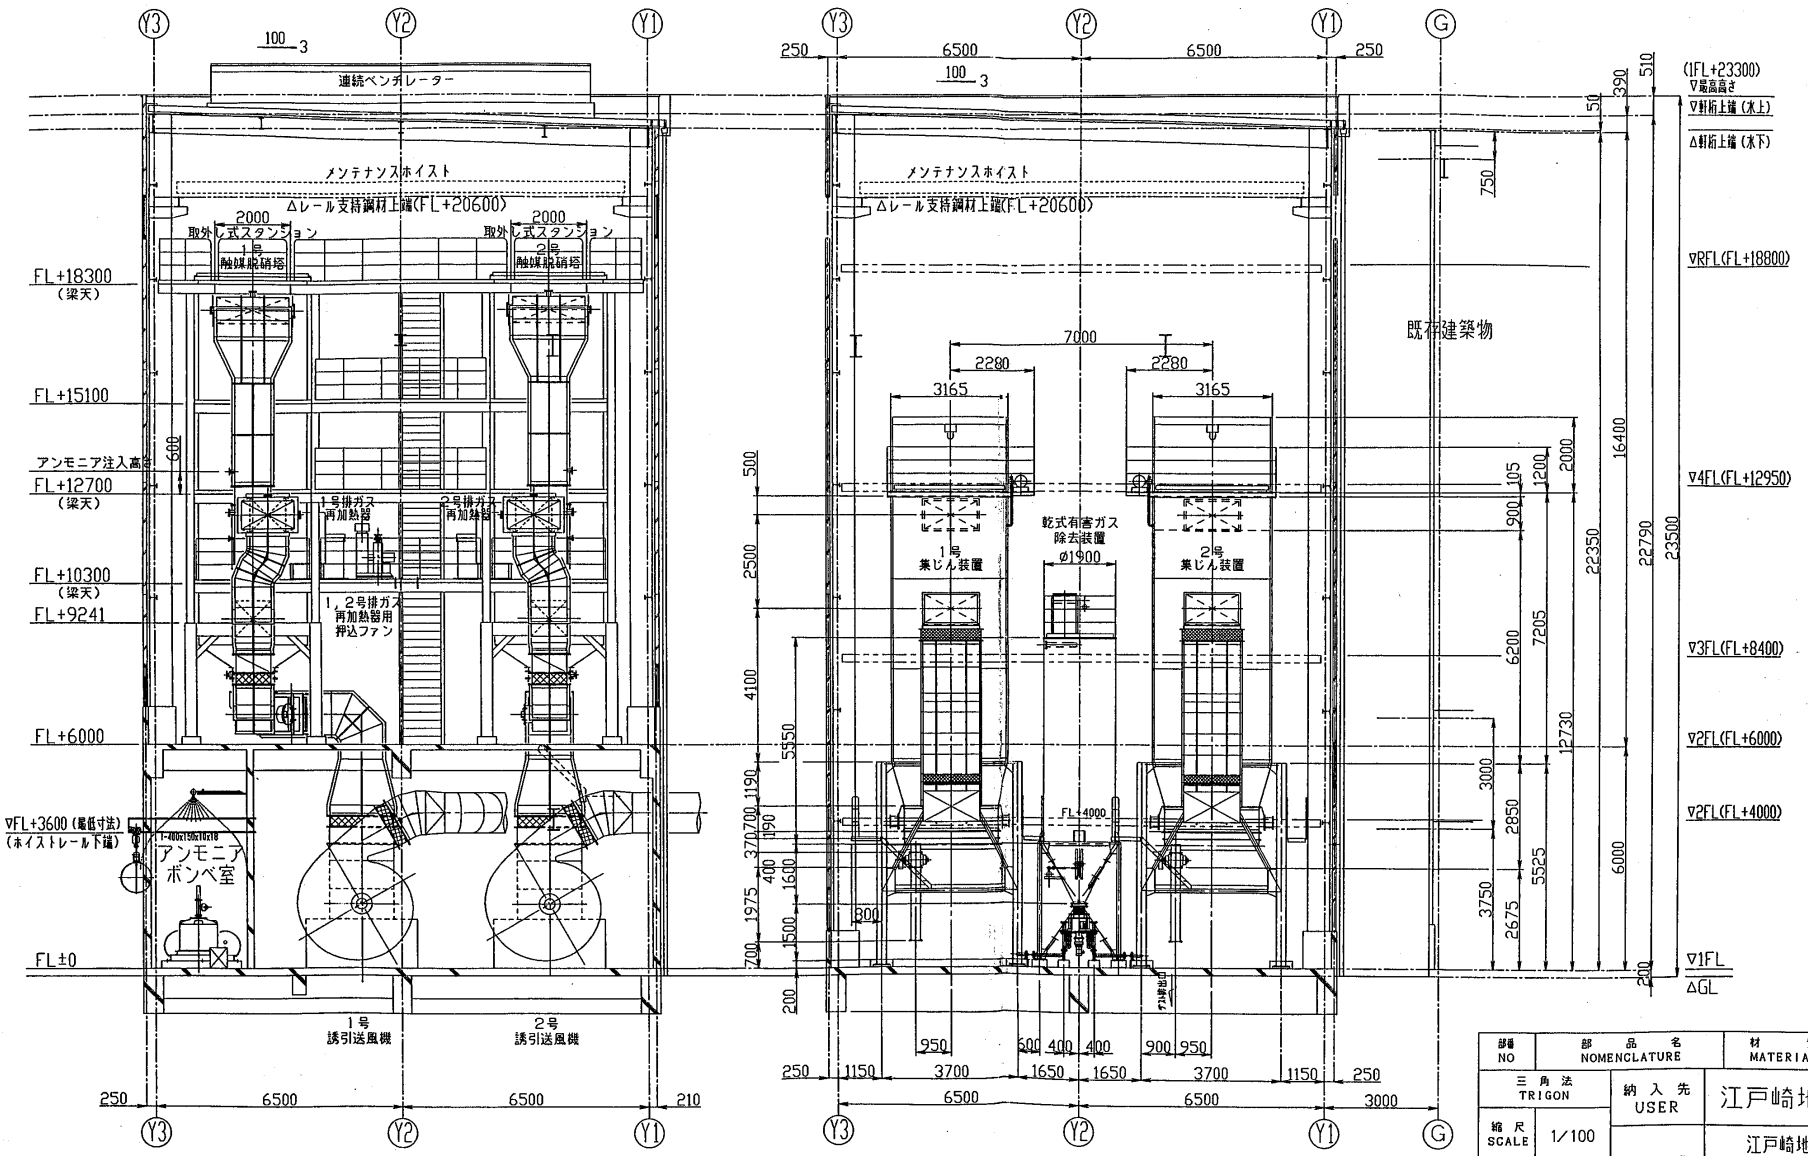

B－B 矢視　　C－C 矢視

部番 NO	部品名 NOMENCLATURE	材質 MATERIAL	数/1基 QTY/UNIT	備考 REMARKES

三角法 TRIGON		納入先 USER	江戸崎地方衛生土木組合　殿
縮尺 SCALE	1/100	名称 TITLE	江戸崎地方衛生土木組合環境センター ごみ焼却施設排ガス高度処理施設整備事業工事 機器配置断面図 2
承認 APPROVED			
検図 CHECKED		工事番号 JOB NO	図面番号 DWG NO
検図 CHECKED		BL-13	GM-002-08
製図 DRAWN		UNITIKA	ユニチカ株式会社 UNITIKA LTD.

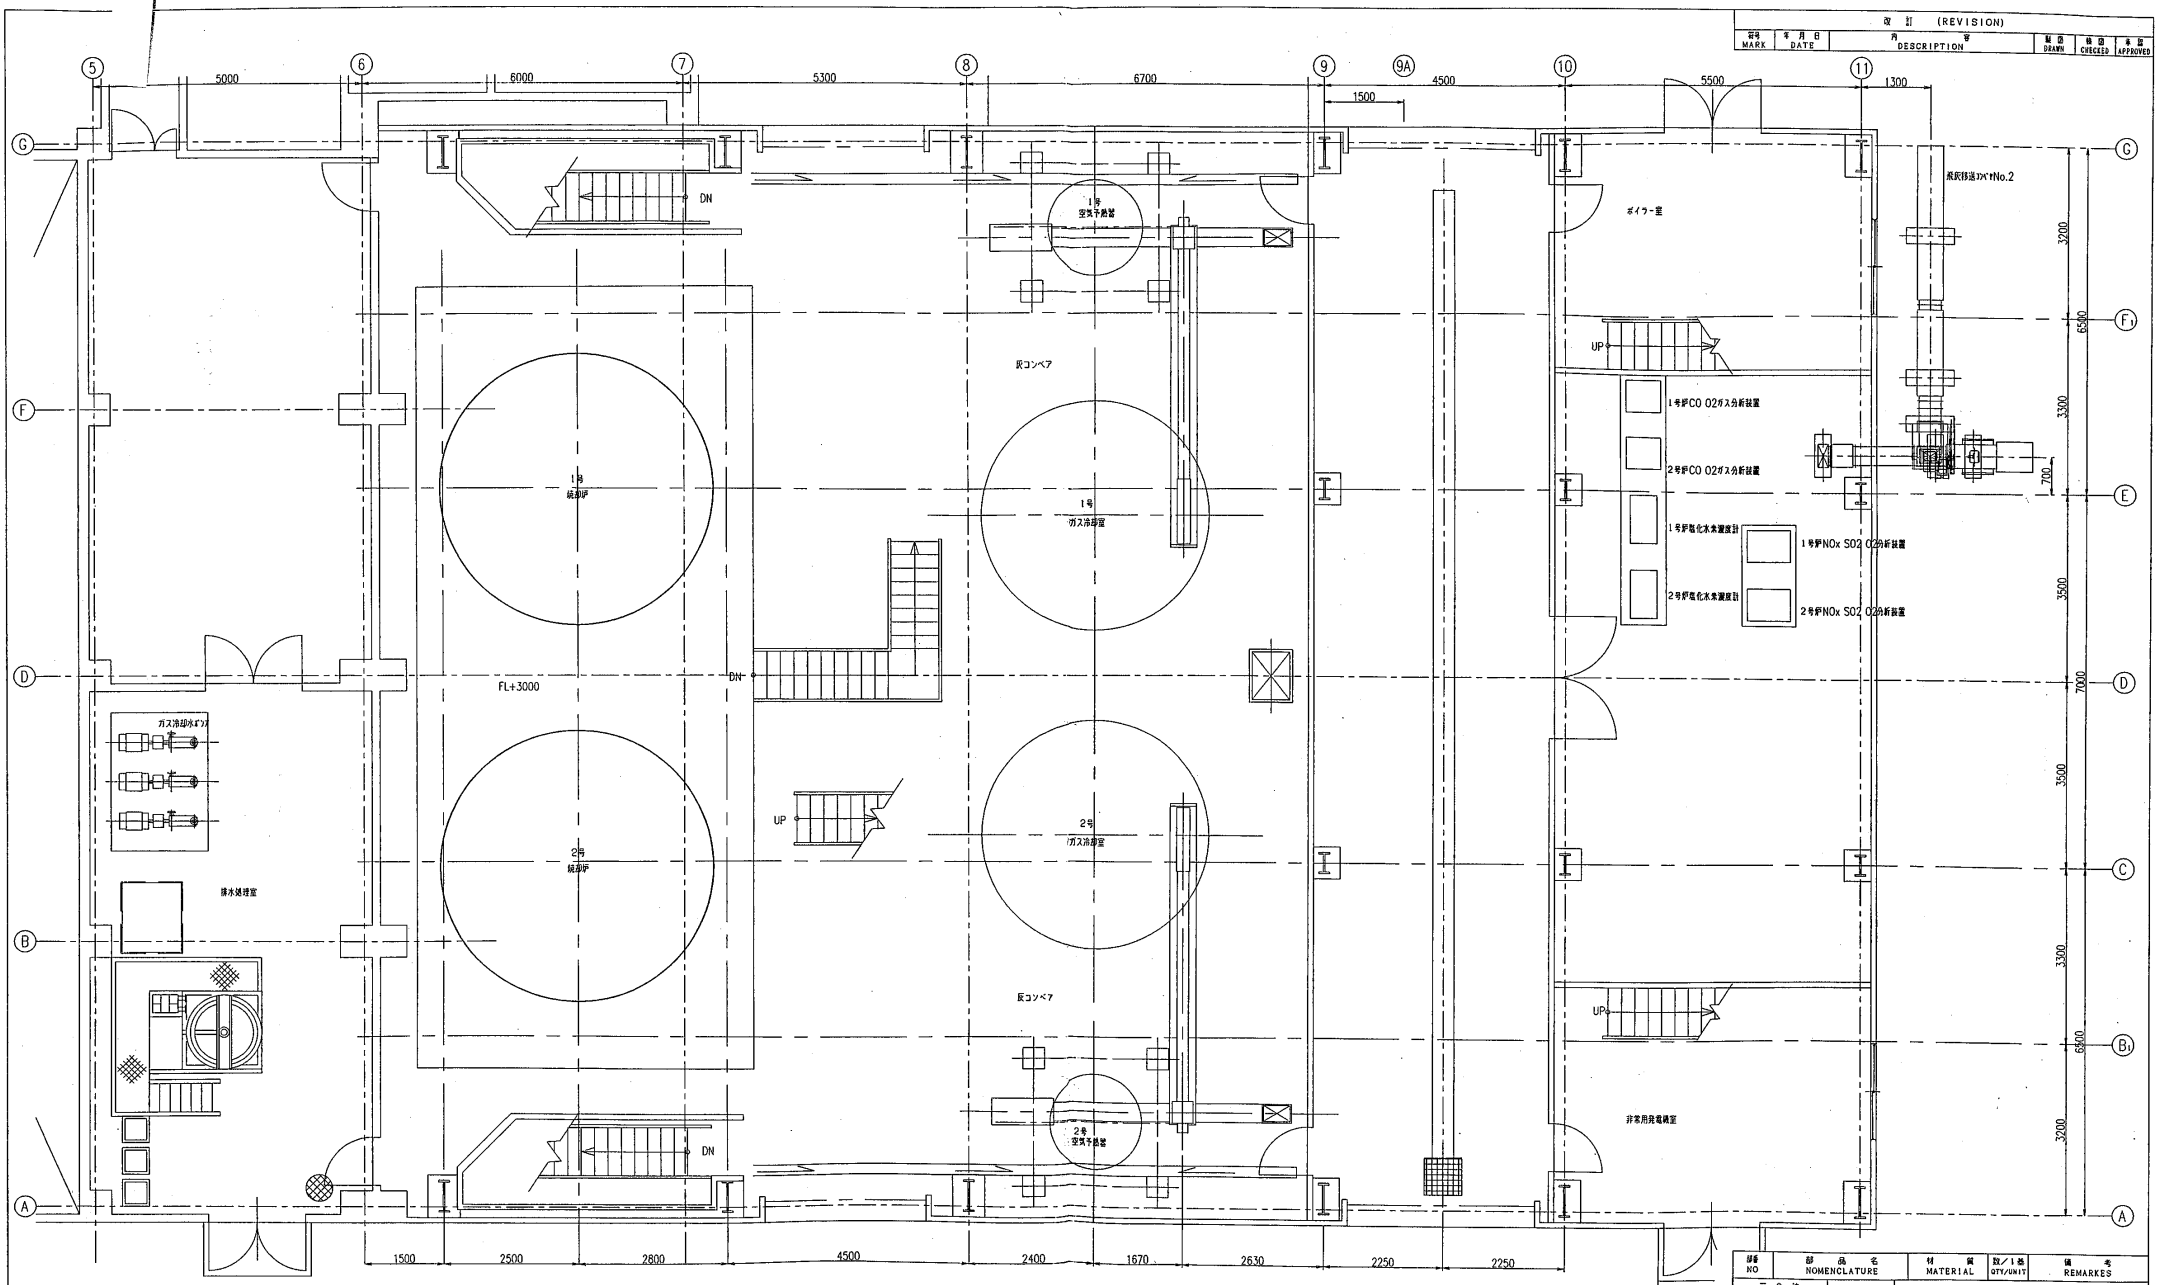

1階

改訂 (REVISION)					
記号 MARK	年月日 DATE	内容 DESCRIPTION	製図 DRAWN	検図 CHECKED	承認 APPROVED

部番 NO	部品名 NOMENCLATURE	材質 MATERIAL	数/1基 QTY/UNIT	備考 REMARKES

三角法 TRIGON		納入先 USER	江戸崎地方衛生土木組合 殿
縮尺 SCALE	1/50	名称 TITLE	江戸崎地方衛生土木組合環境センター ごみ焼却施設排ガス高度処理施設整備事業工事 既設棟 1階機器配置図
承認 APPROVED		工事番号 JOB NO	図面番号 DWG NO
検図 CHECKED		BL-13	GM-002-09
検図 CHECKED			
製図 DRAWN	J.Itoh	UNITIKA	ユニチカ株式会社 UNITIKA LTD.

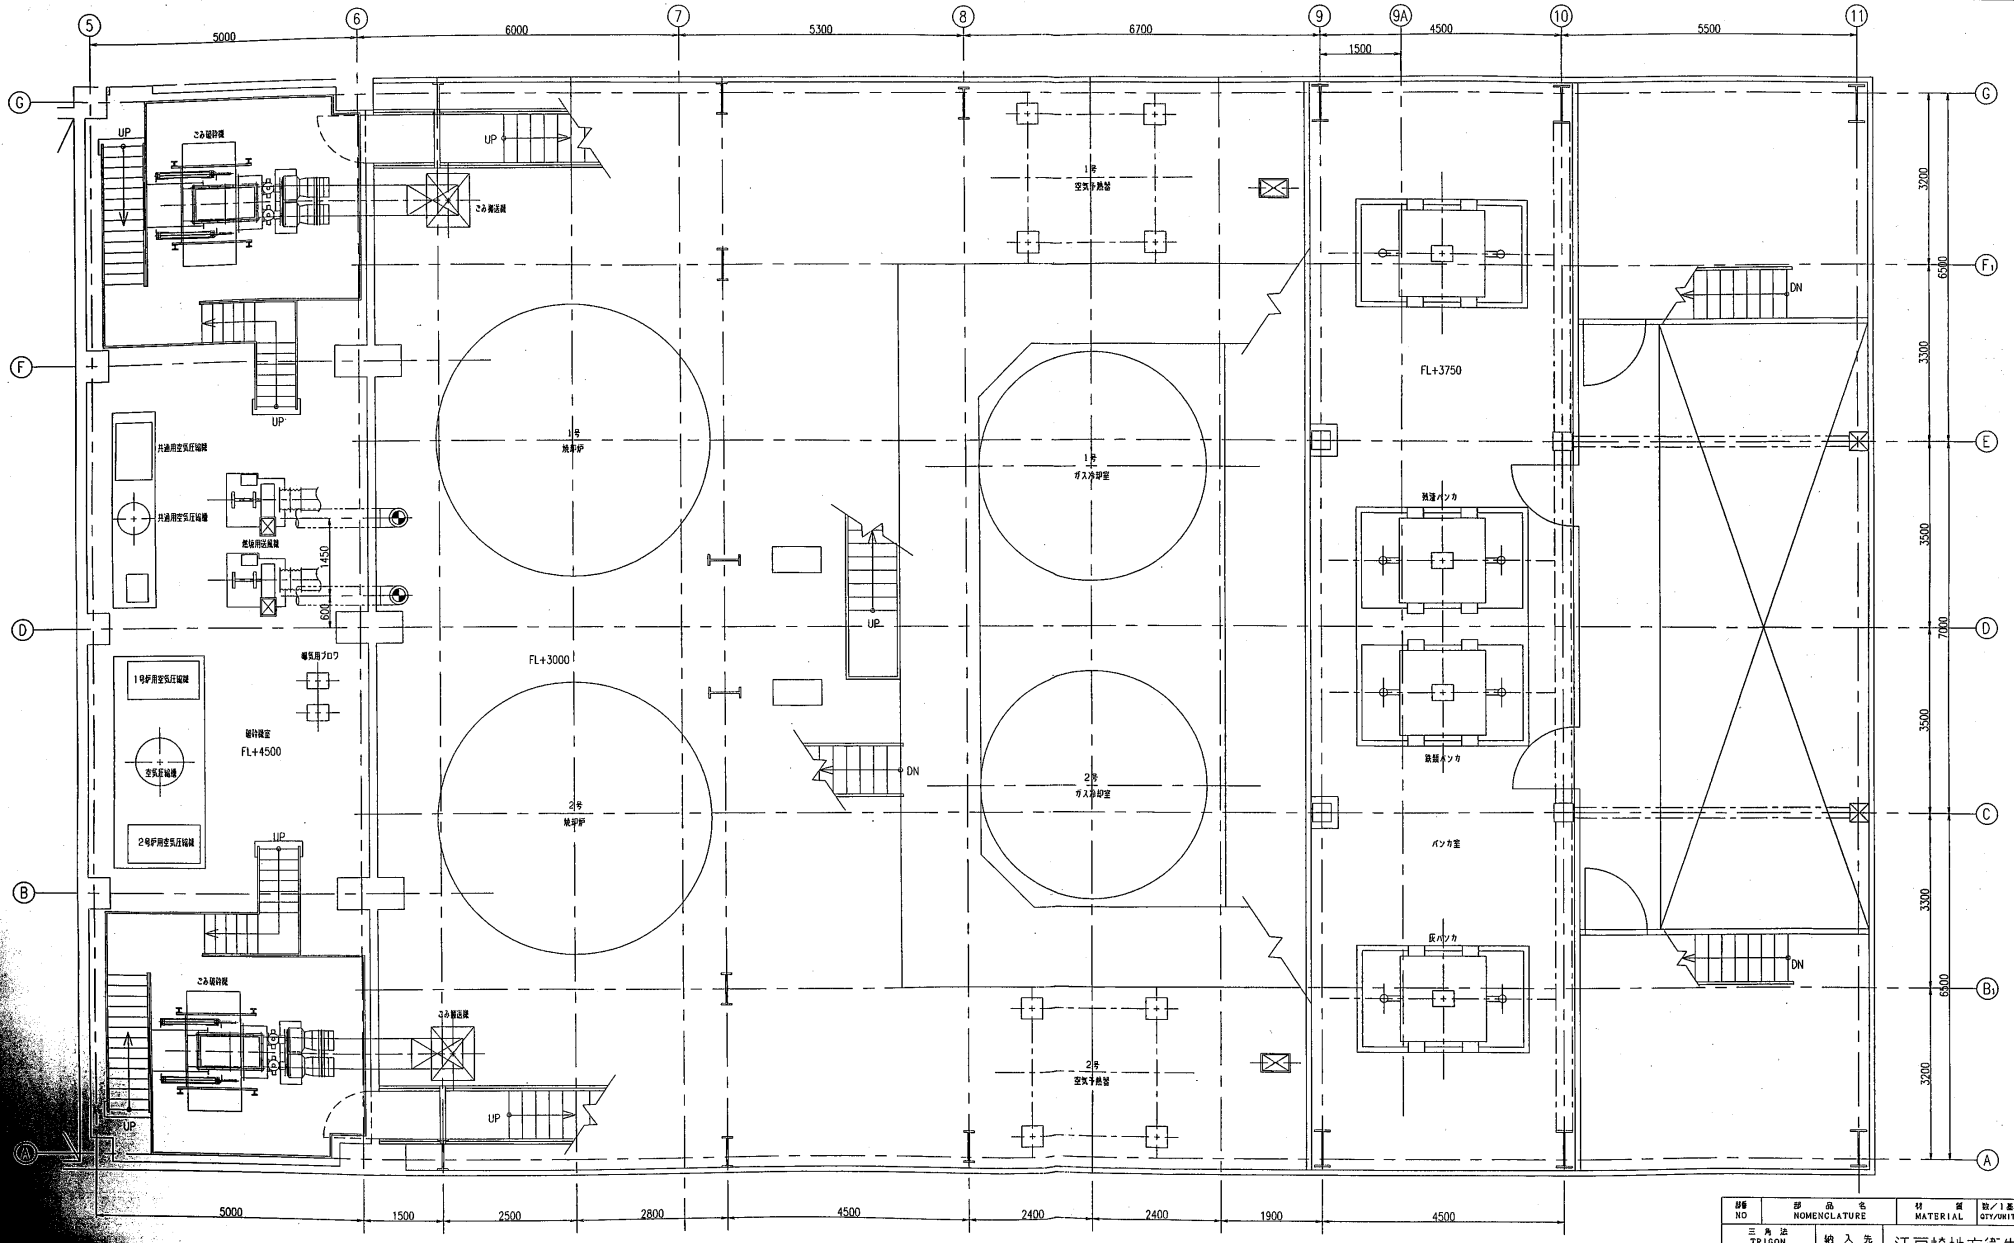

2階

改訂 (REVISION)				
記号 MARK	年月日 DATE	内容 DESCRIPTION	製図 DRAWN	検図 CHECKED	承認 APPROVED

部番 NO	部品名 NOMENCLATURE	材質 MATERIAL	数/1基 QTY/UNIT	備考 REMARKES

三角法 TRIGON		納入先 USER	江戸崎地方衛生土木組合 殿
縮尺 SCALE	1/50	名称 TITLE	江戸崎地方衛生土木組合環境センター ごみ焼却施設排ガス高度処理施設整備事業工事 既設棟2階機器配置図
承認 APPROVED			
検図 CHECKED		工事番号 JOB NO	図面番号 DWG NO
検図 CHECKED		BL-13	GM-002-10
製図 DRAWN	J.Itoh	UNITIKA	ユニチカ株式会社 UNITIKA LTD.

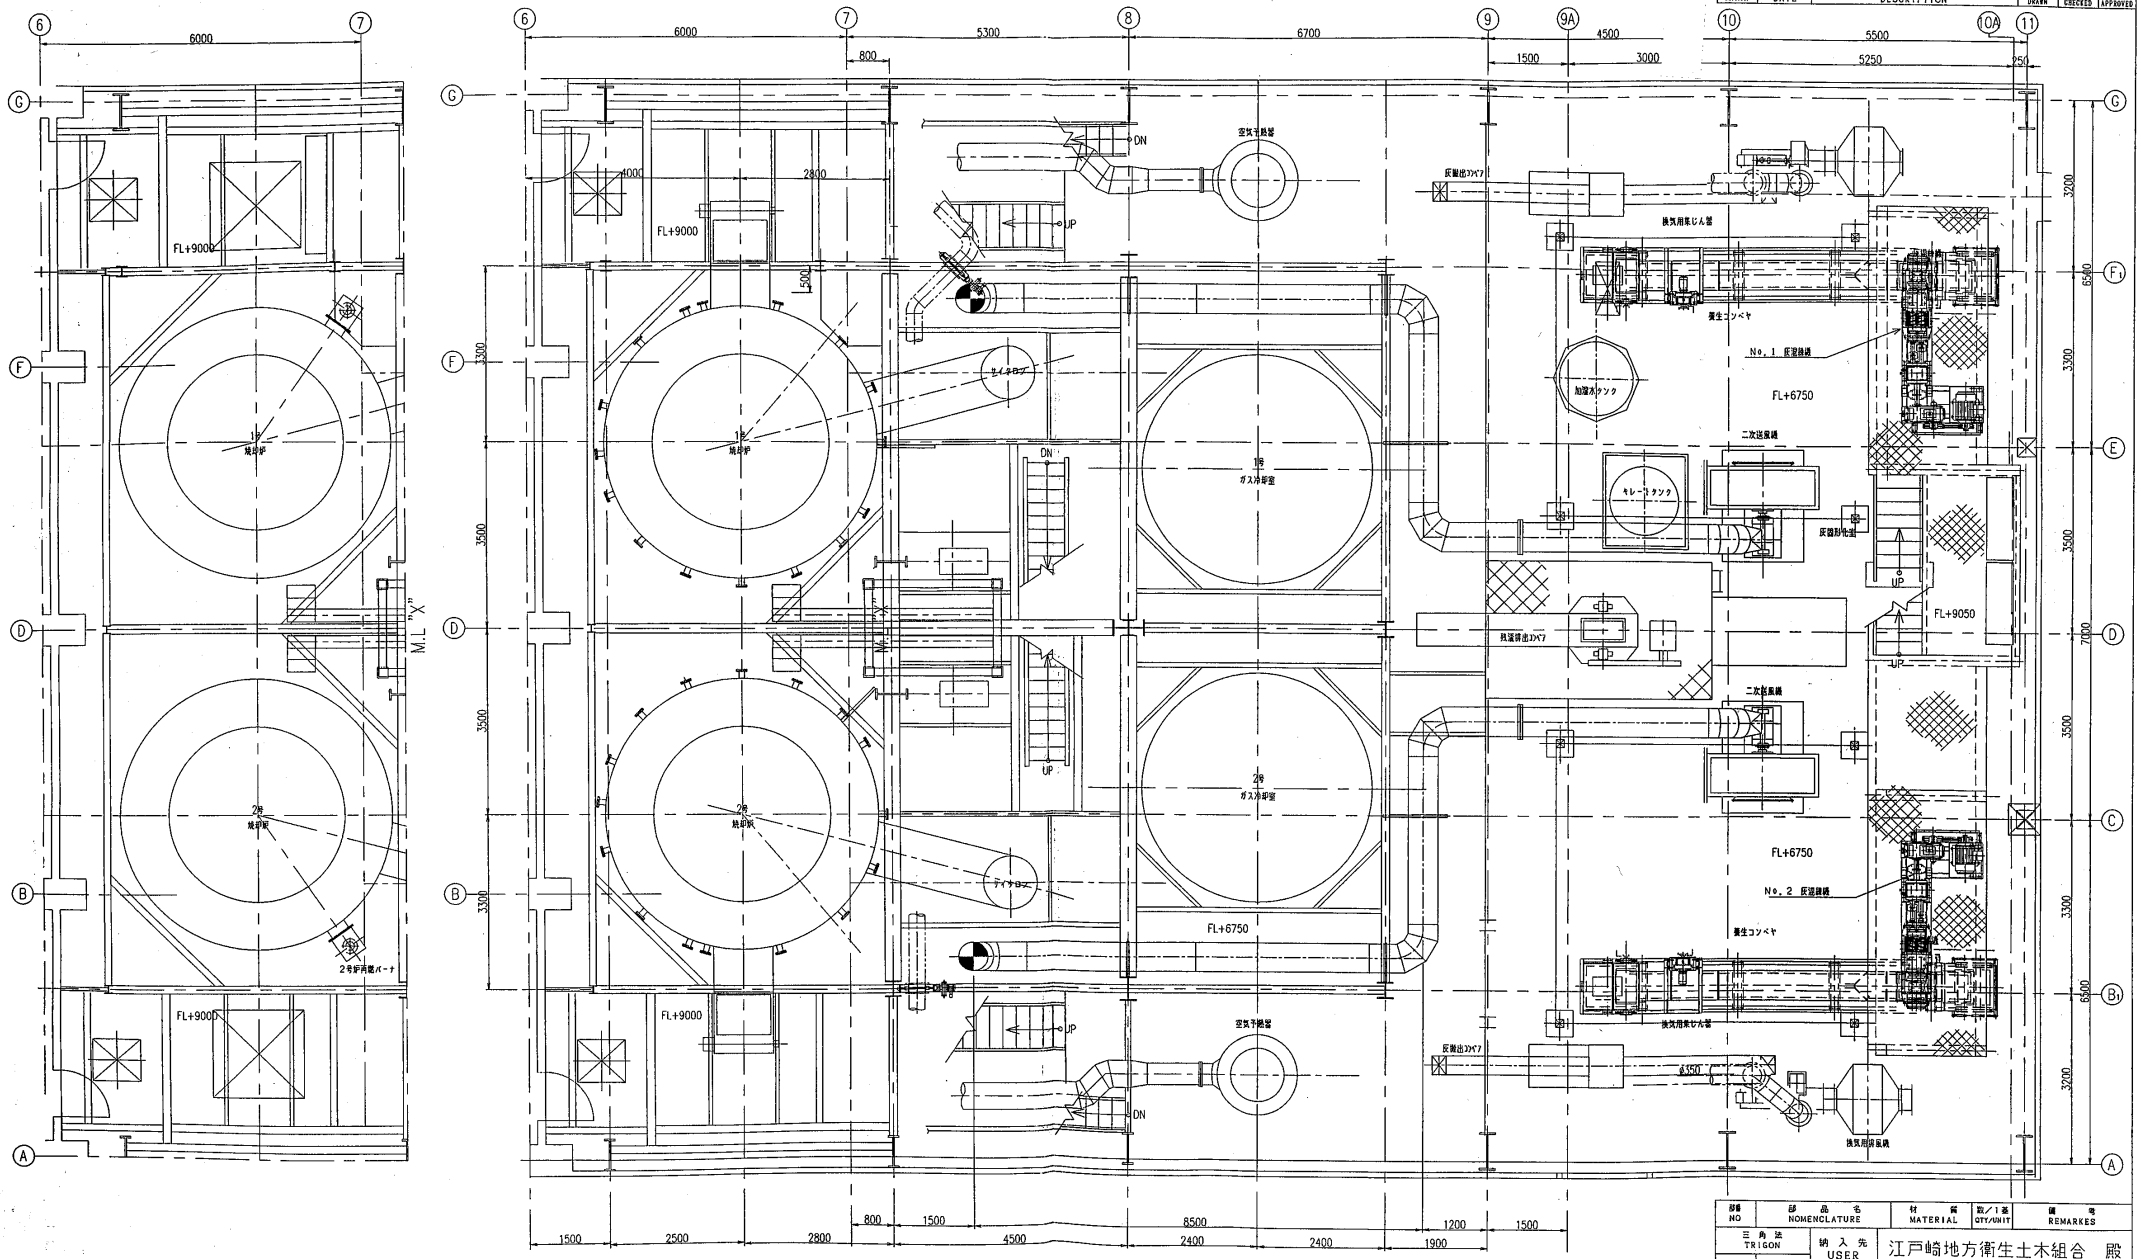

改訂 (REVISION)					
記号 MARK	年月日 DATE	内容 DESCRIPTION	製図 DRAWN	検図 CHECKED	承認 APPROVED

部番 NO	部品名 NOMENCLATURE	材質 MATERIAL	数/1基 QTY/UNIT	備考 REMARKES

三角法 TRIGON		納入先 USER	江戸崎地方衛生土木組合 殿
縮尺 SCALE	1/50	名称 TITLE	江戸崎地方衛生土木組合環境センター ごみ焼却施設排ガス高度処理施設整備事業工事 既設棟3階機器配置図
承認 APPROVED	吉岡		
検図 CHECKED	清水	工事番号 JOB NO	図面番号 DWG NO
検図 CHECKED	橋本	BL-13	GM-002-11
製図 DRAWN	J.Itoh	UNITIKA	ユニチカ株式会社 UNITIKA LTD.

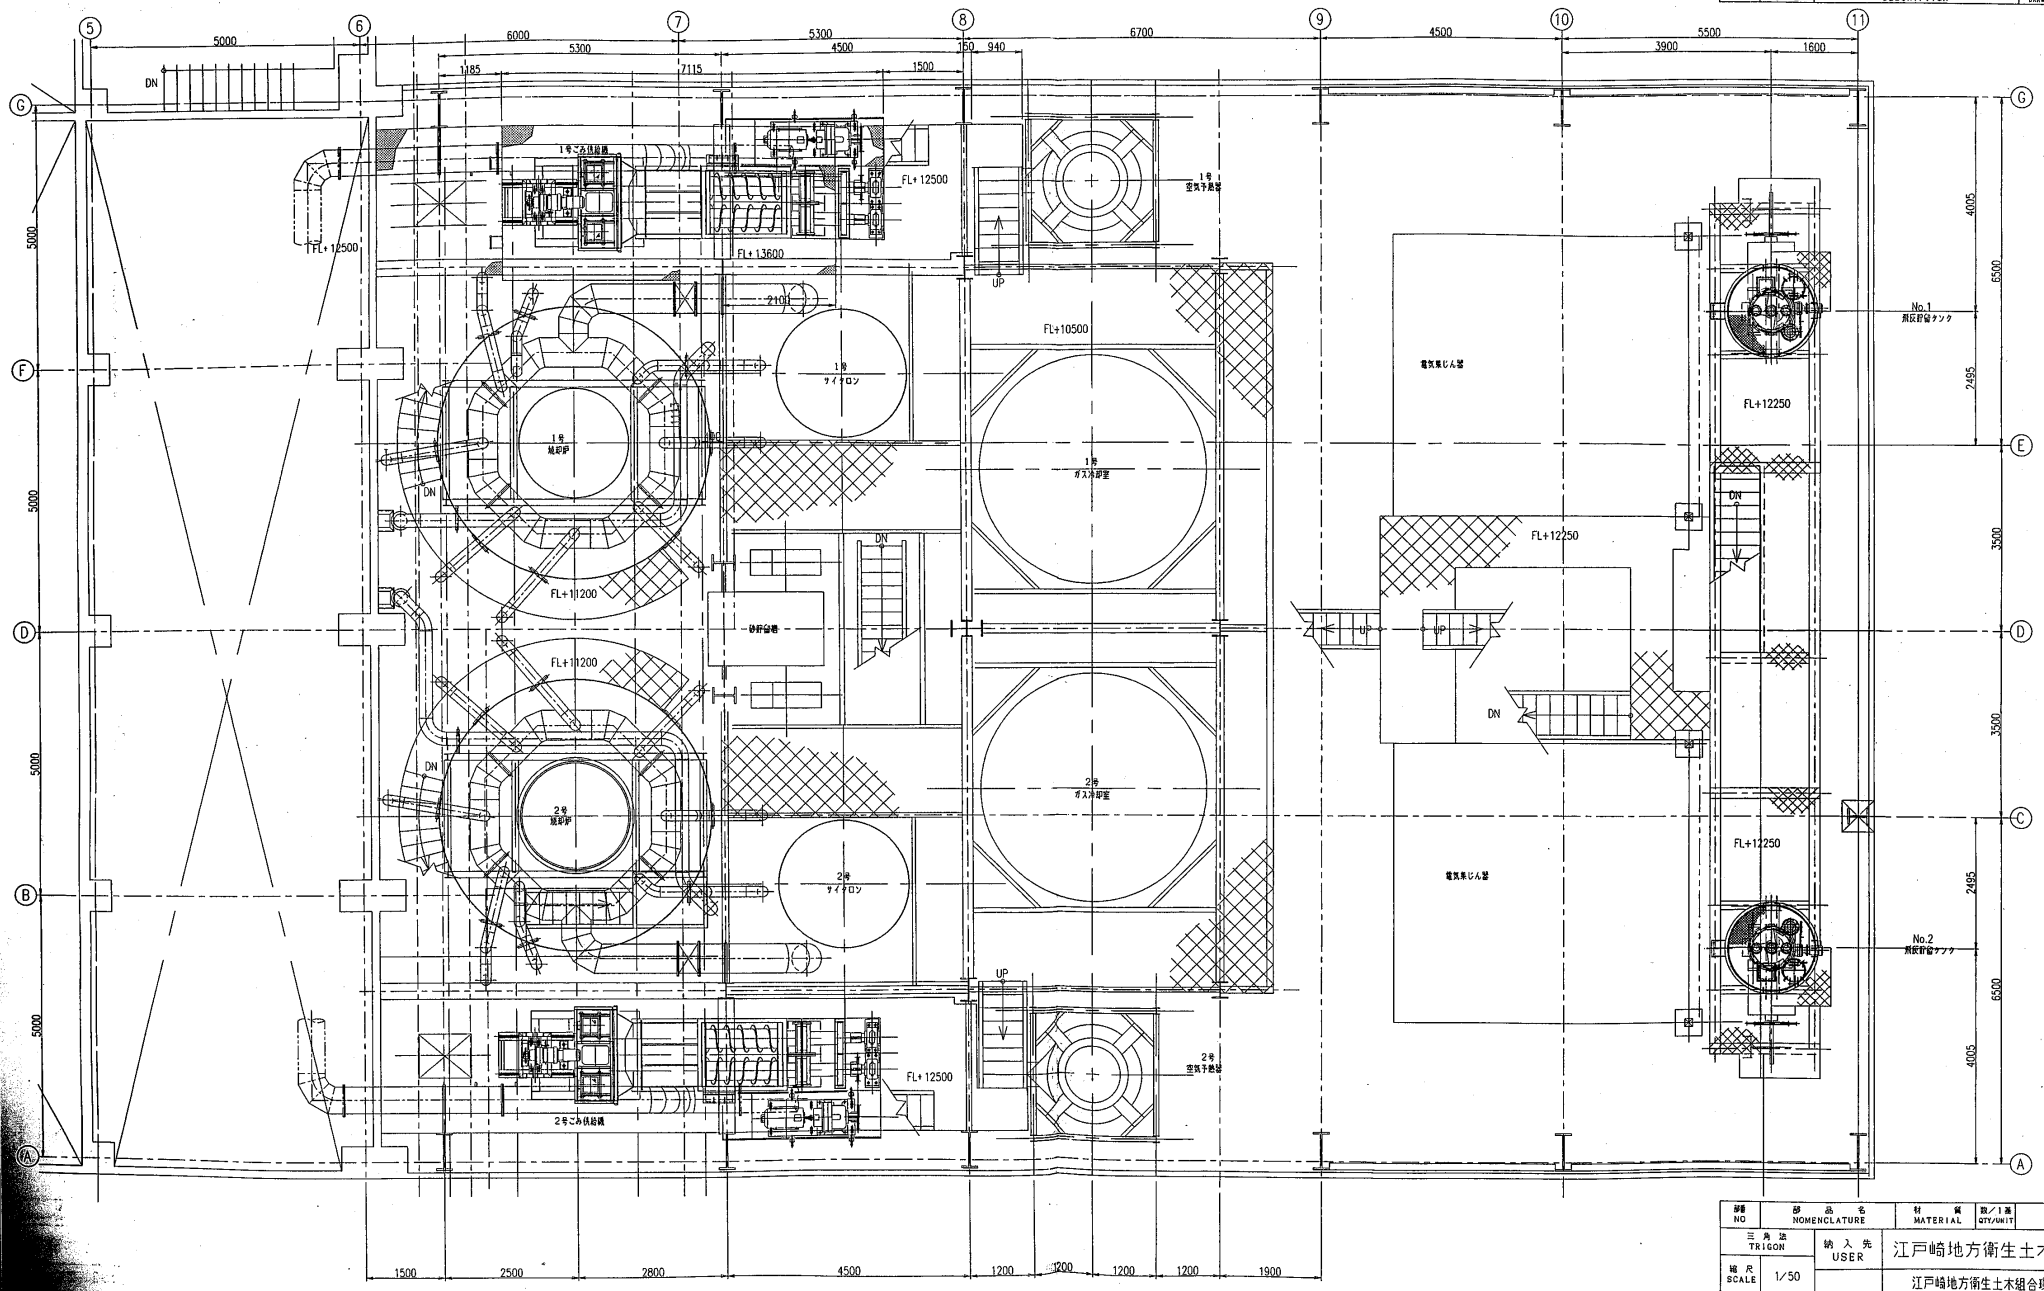

4－1階

改訂 (REVISION)					
記号 MARK	年月日 DATE	内容 DESCRIPTION	製図 DRAWN	検図 CHECKED	承認 APPROVED

部番 NO	部品名 NOMENCLATURE	材質 MATERIAL	数/1基 QTY/UNIT	備考 REMARKES

三角法 TRIGON	納入先 USER	江戸崎地方衛生土木組合 殿
縮尺 SCALE 1/50	名称 TITLE	江戸崎地方衛生土木組合環境センター ごみ焼却施設排ガス高度処理施設整備事業工事 既設棟4－1階機器配置図
承認 APPROVED		
検図 CHECKED		
検図 CHECKED		
製図 DRAWN J.Itoh	工事番号 JOB NO BL-13	図面番号 DWG NO GM-002-12

UNITIKA ユニチカ株式会社 UNITIKA LTD.

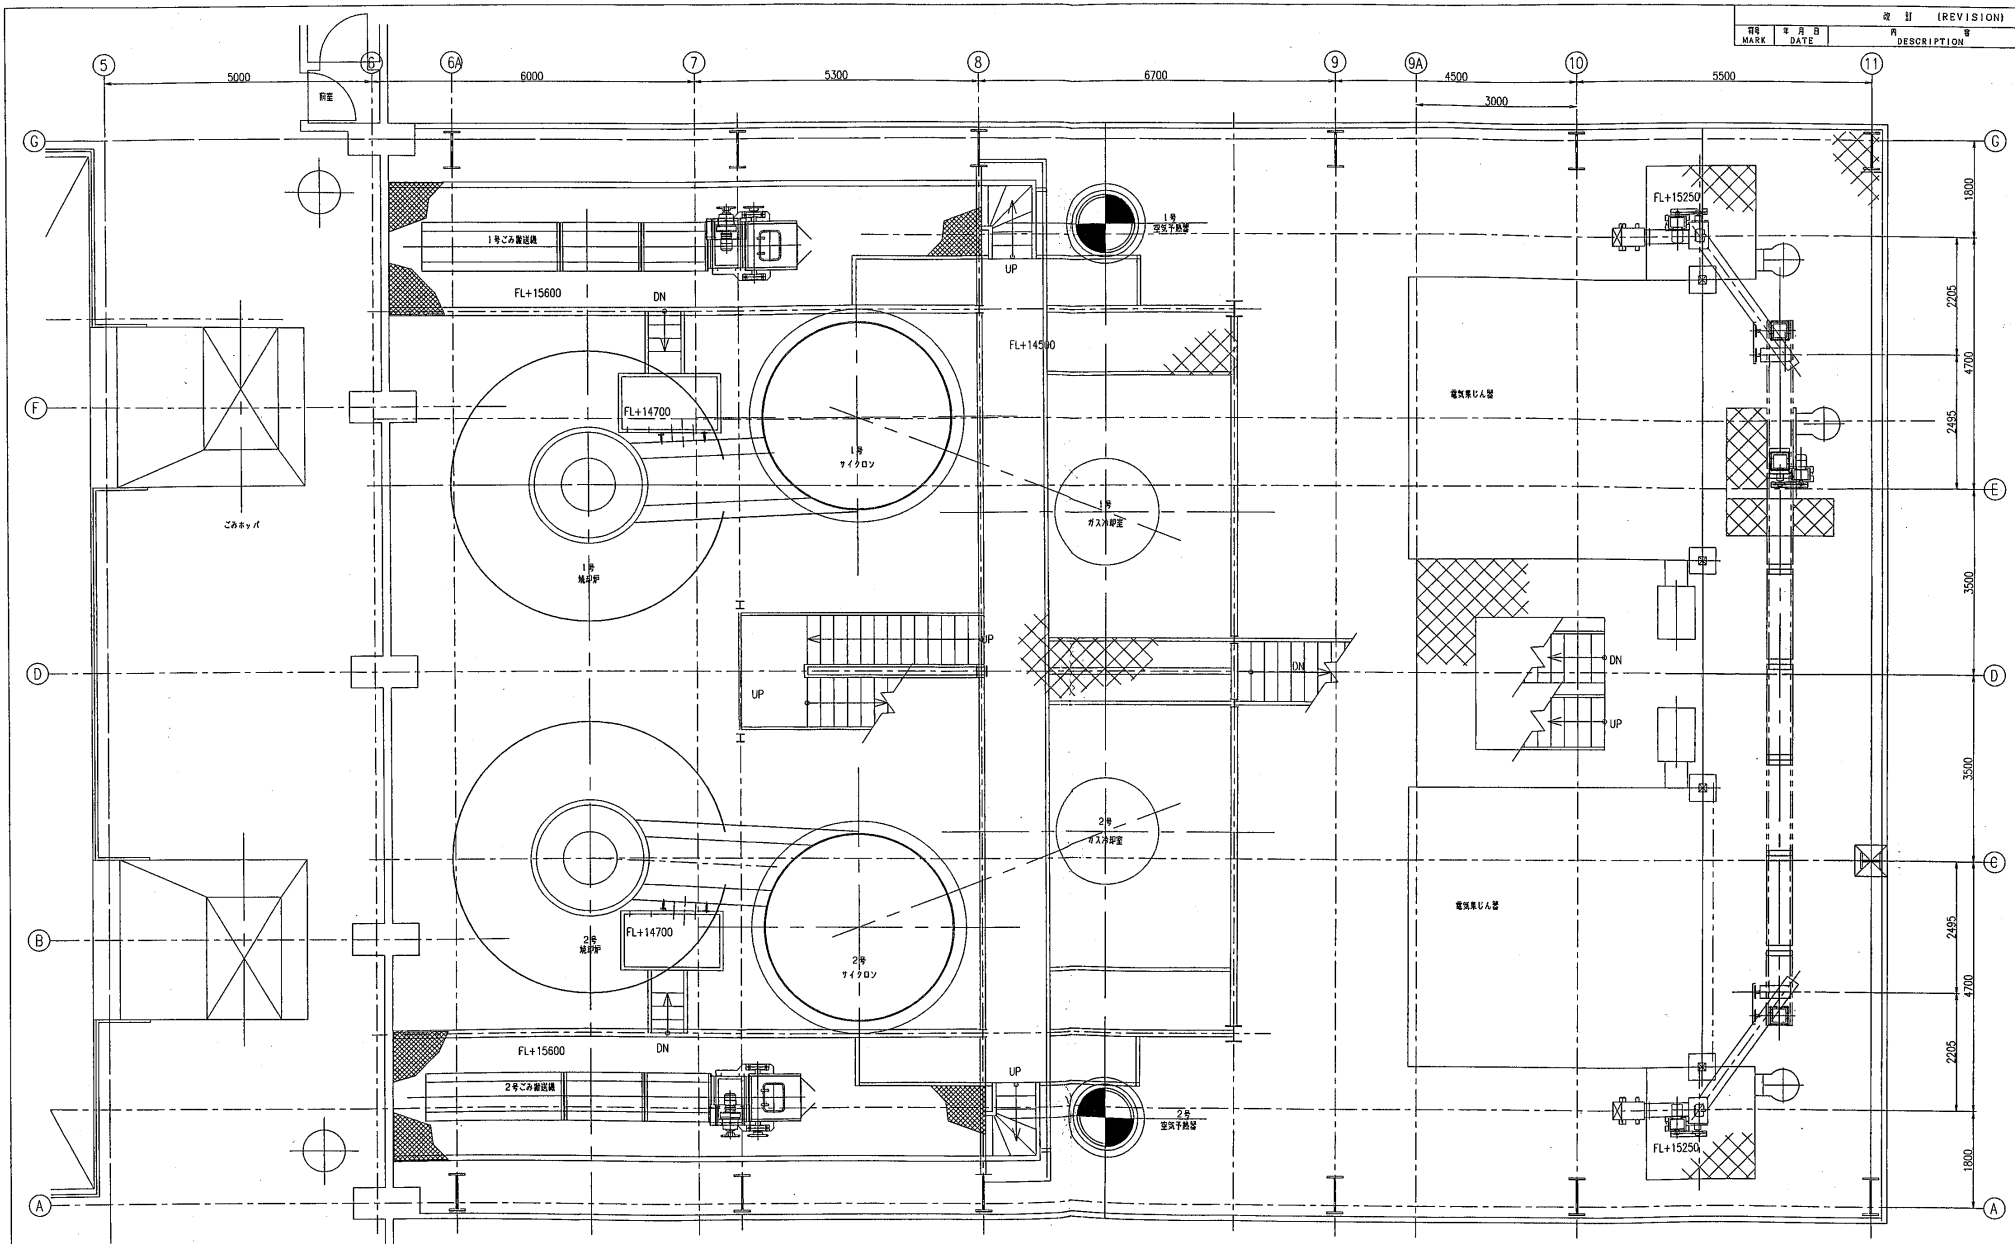

4-2階

改訂 (REVISION)					
符号 MARK	年月日 DATE	内容 DESCRIPTION	製図 DRAWN	検図 CHECKED	承認 APPROVED

部番 NO	部品名 NOMENCLATURE	材質 MATERIAL	数/1基 QTY/UNIT	備考 REMARKES

三角法 TRIGON	納入先 USER	江戸崎地方衛生土木組合 殿
縮尺 SCALE 1/50	名称 TITLE	江戸崎地方衛生土木組合環境センター ごみ焼却施設排ガス高度処理施設整備事業工事 既設棟4-2階機器配置図
承認 APPROVED		
検図 CHECKED		
検図 CHECKED	工事番号 JOB NO	図面番号 DWG NO
製図 DRAWN J.Itoh	BL-13	GM-002-13

ユニチカ株式会社
UNITIKA LTD.

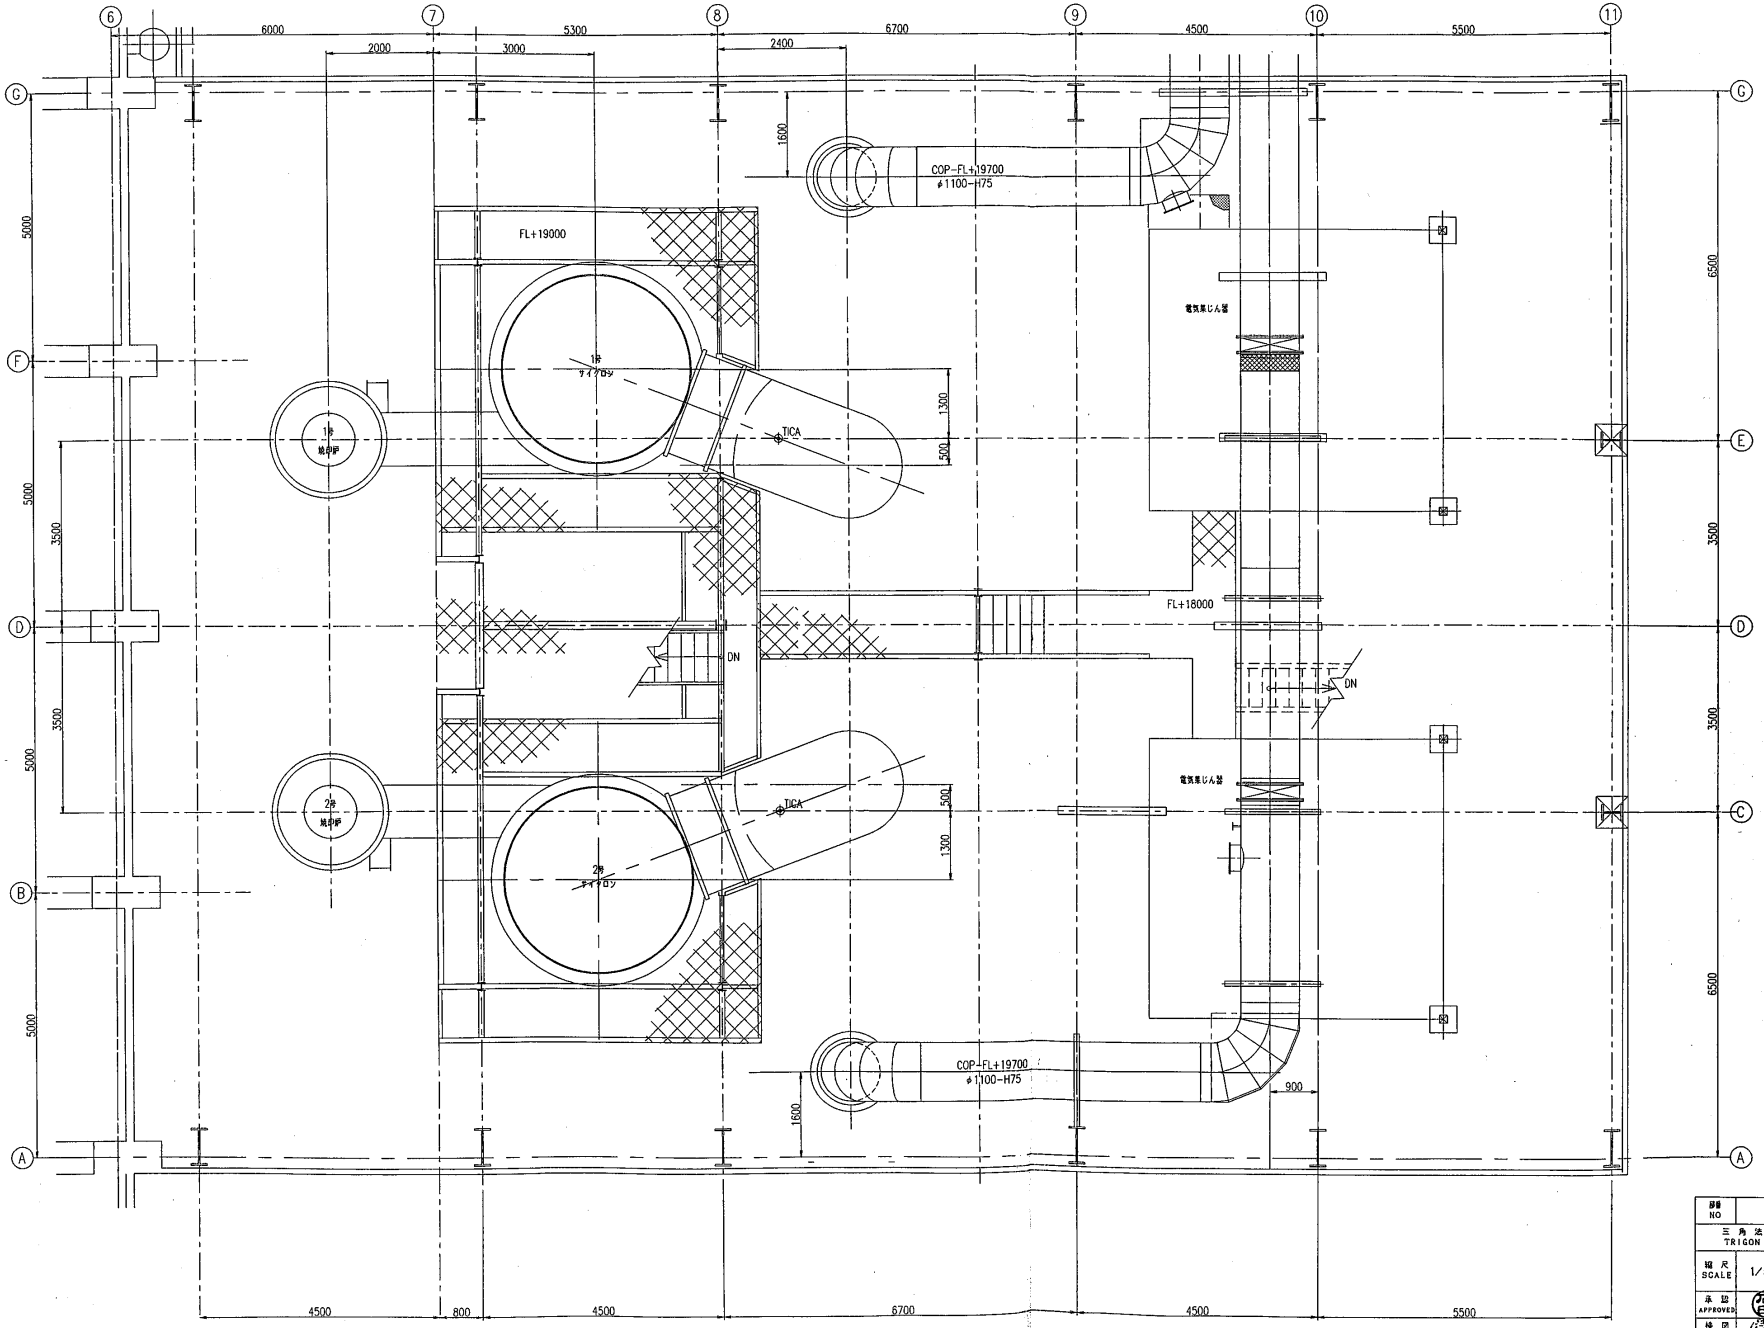

改訂 (REVISION)					
記号 MARK	年月日 DATE	内容 DESCRIPTION	製図 DRAWN	検図 CHECKED	承認 APPROVED

部番 NO	部品名 NOMENCLATURE	材質 MATERIAL	数/1基 QTY/UNIT	備考 REMARKES

三角法 TRIGON	納入先 USER	江戸崎地方衛生土木組合 殿
縮尺 SCALE 1/50	名称 TITLE	江戸崎地方衛生土木組合環境センター ごみ焼却施設排ガス高度処理施設整備事業工事 既設棟4-3階機器配置図
承認 APPROVED		
検図 CHECKED		
検図 CHECKED		工事番号 JOB NO: BL-13 / 図面番号 DWG NO: GM-002-14
製図 DRAWN J.Itoh		ユニチカ株式会社 UNITIKA LTD.

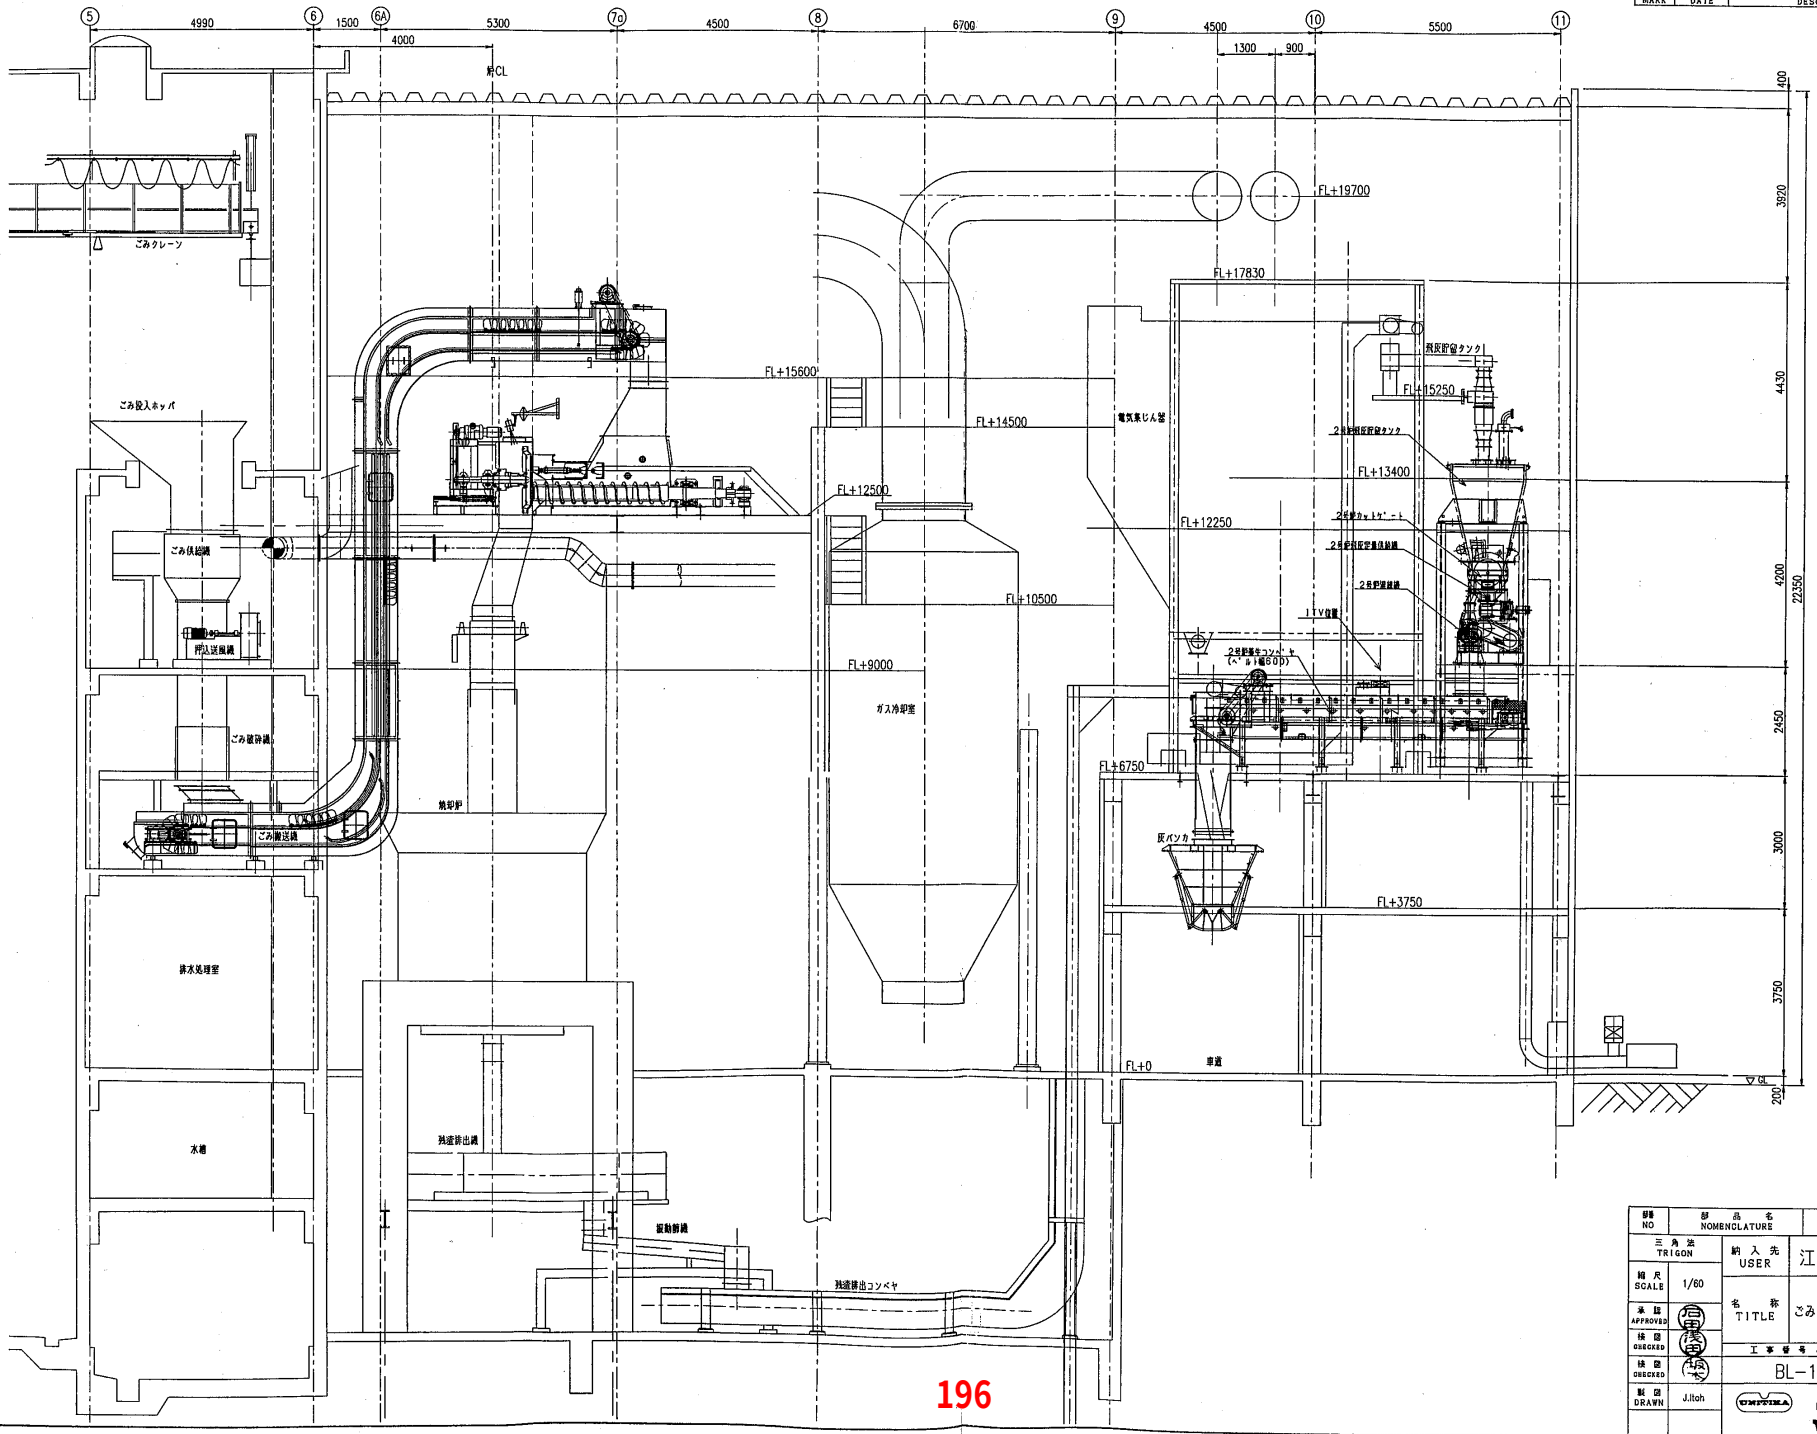

改訂 (REVISION)

符号 MARK	年月日 DATE	内容 DESCRIPTION	製図 DRAWN	検図 CHECKED	承認 APPROVED

部番 NO	部品名 NOMENCLATURE	材質 MATERIAL	数/1基 QTY/UNIT	備考 REMARKES
三角法 TRIGON	納入先 USER	江戸崎地方衛生土木組合 殿		
縮尺 SCALE 1/60	名称 TITLE	江戸崎地方衛生土木組合環境センター ごみ焼却施設排ガス高度処理施設整備事業工事 既設棟機器配置断面図		
承認 APPROVED				
検図 CHECKED		工事番号 JOB NO	図面番号 DWG NO	
検図 CHECKED		BL-13	GM-002-15	
製図 DRAWN J.Itoh		ユニチカ株式会社 UNITIKA LTD.		